



Bewehrungsplan B001 - Bodenplatte - Kranfundament


C 30/37, c_{nom} = 3.5cm

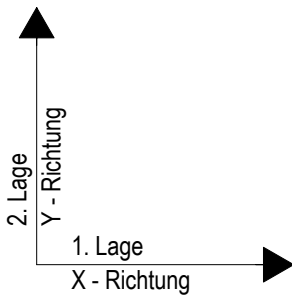


GRUNDRISS - GRUNDBEWehrUNG
M 1:50

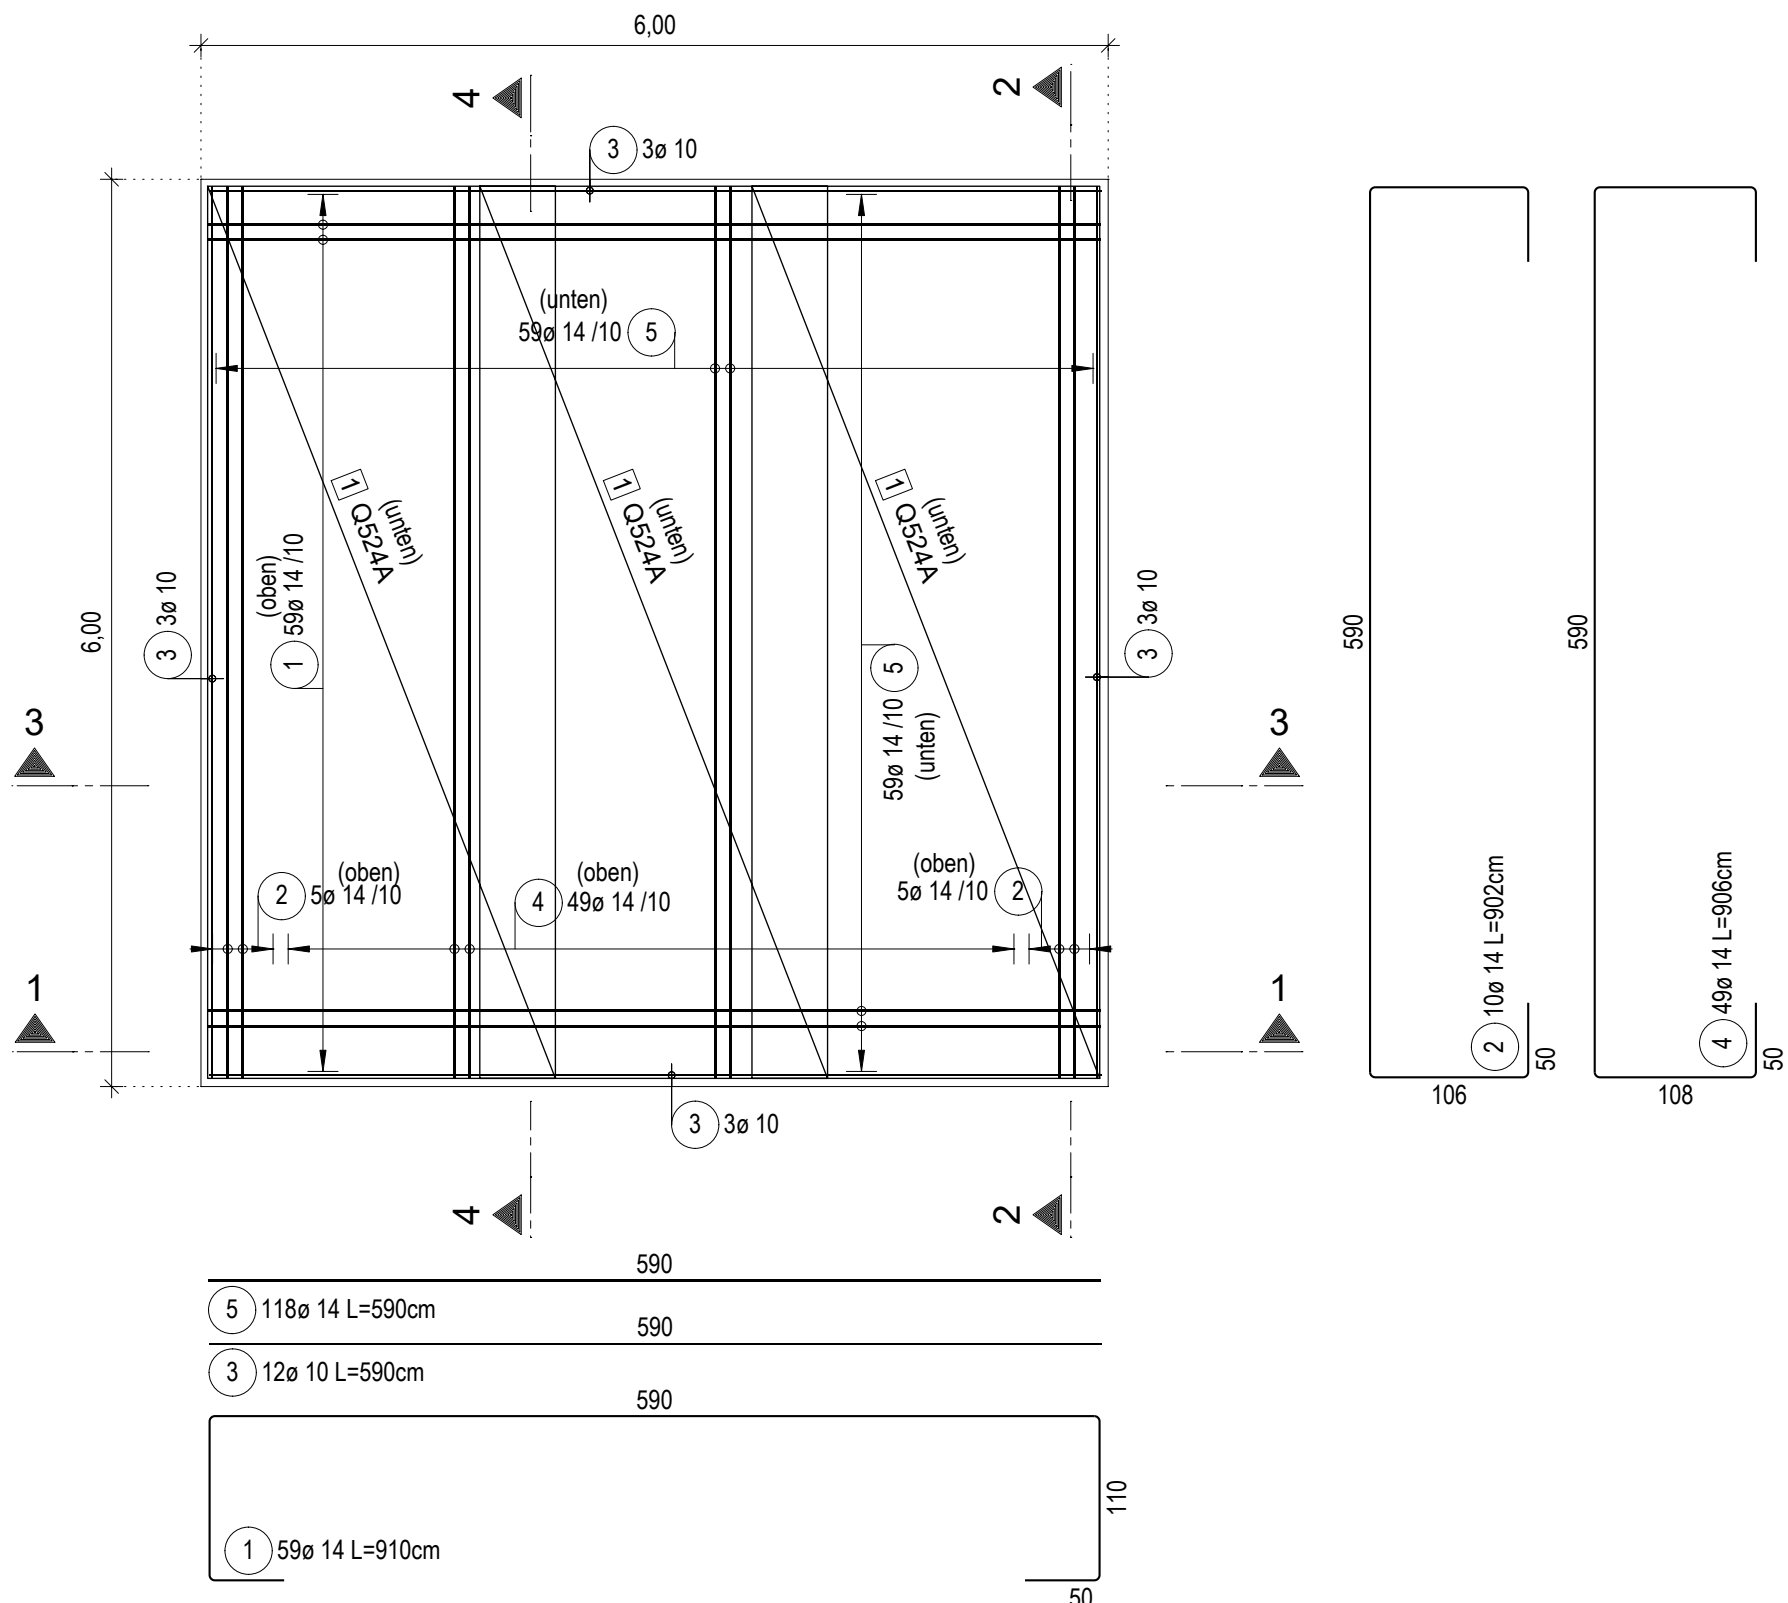


GRUNDRISS - DURSCHTANSZBEWEHRUNG
M 1:50

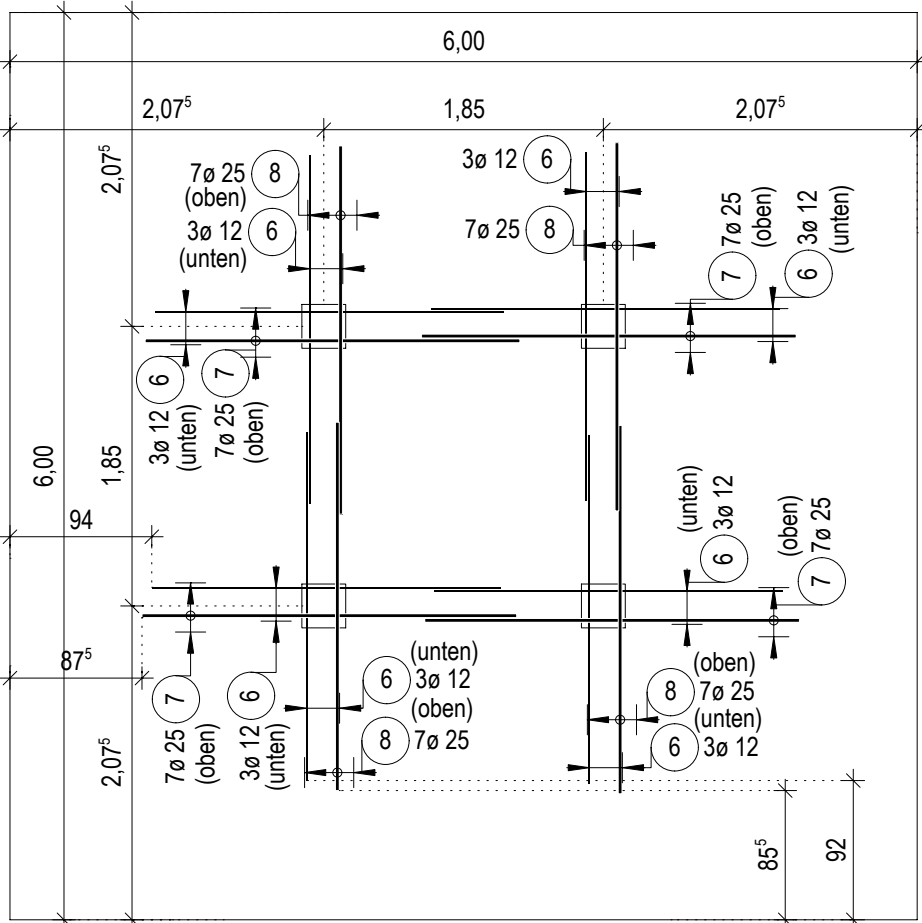


SCHNITT 1 - 1
M 1:50

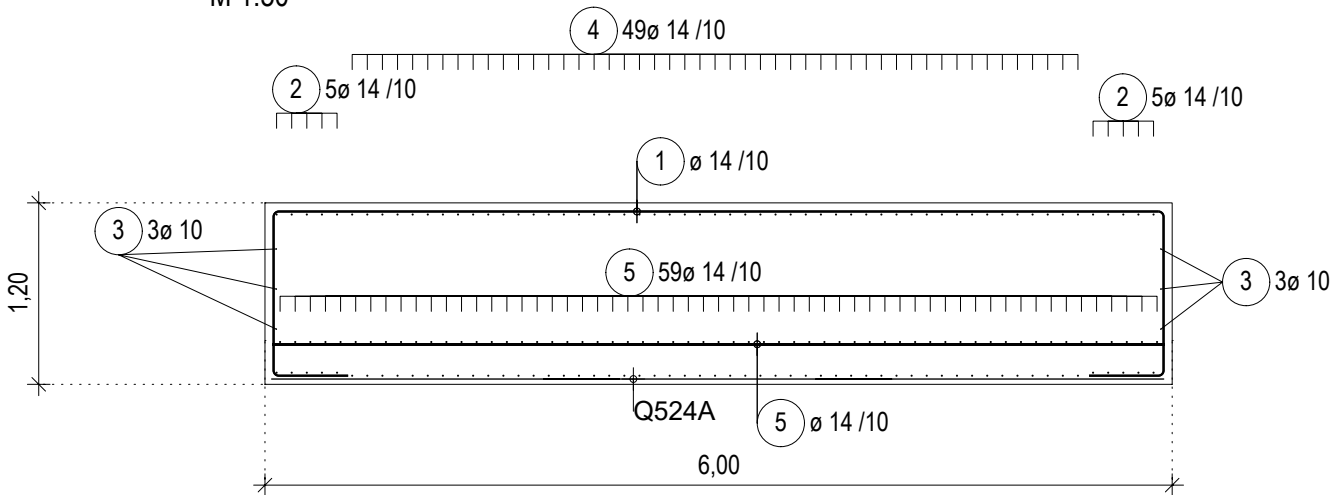




SCHNITT 3 - 3
M 1:50





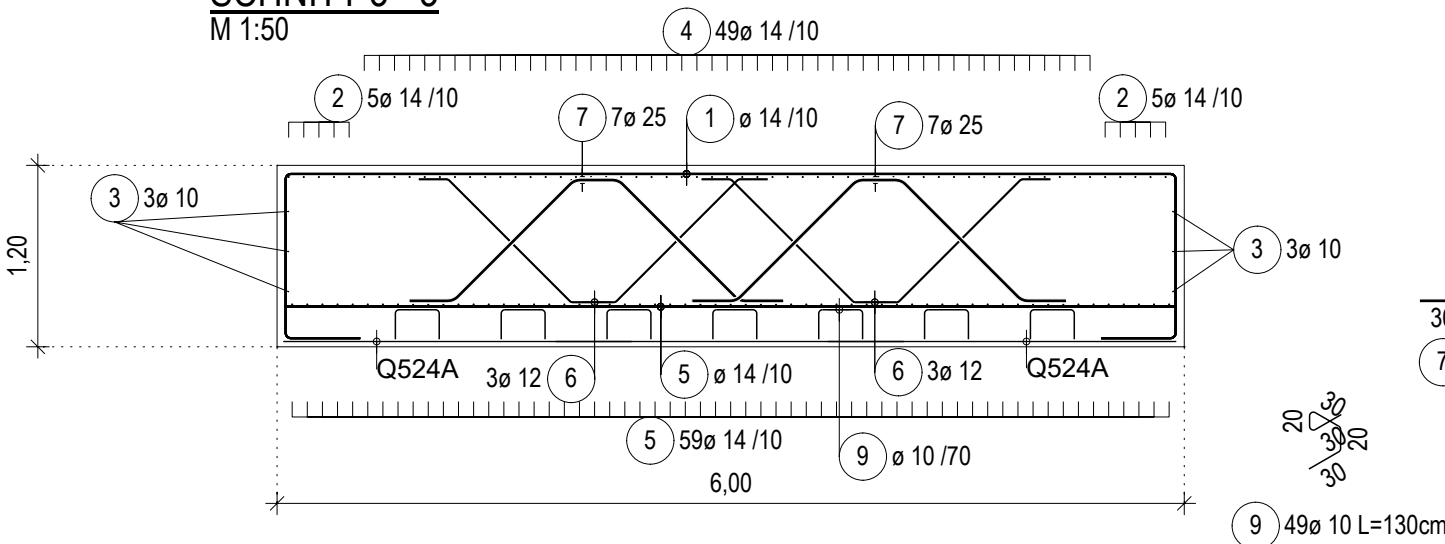


SCHNITT 2 - 2
M 1:50

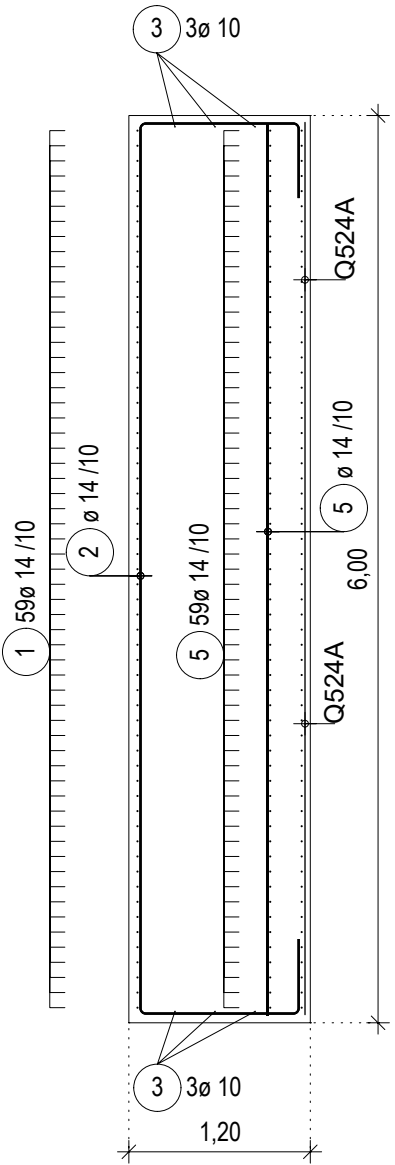

SCHNITT 4 - 4
M 1:50

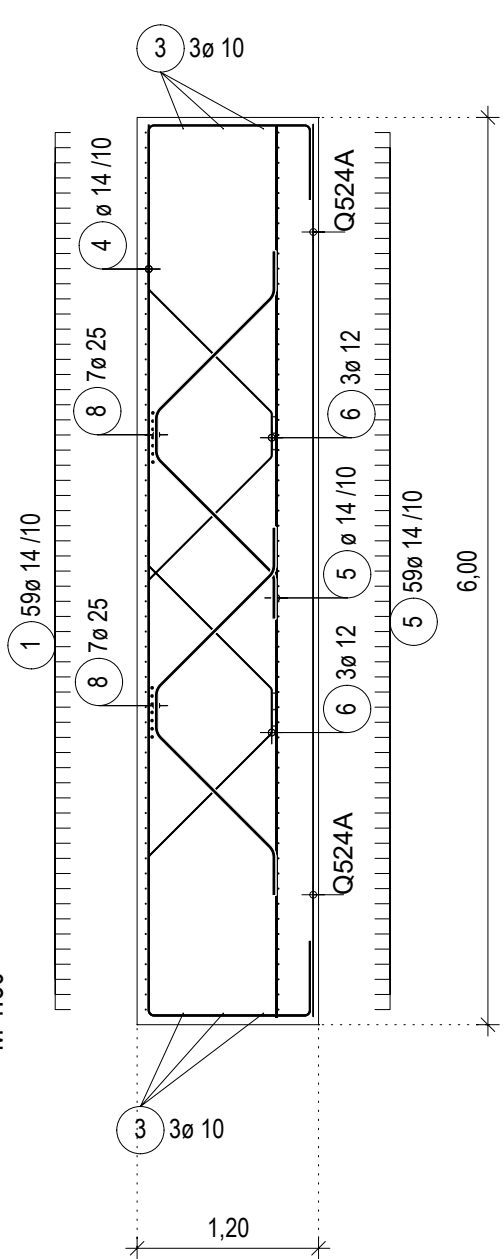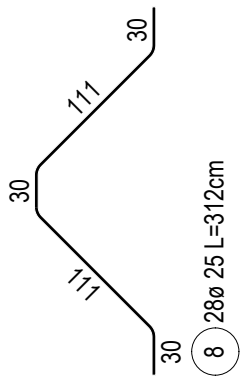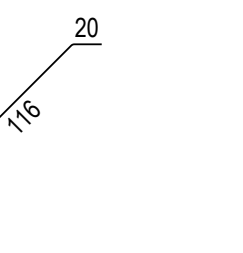

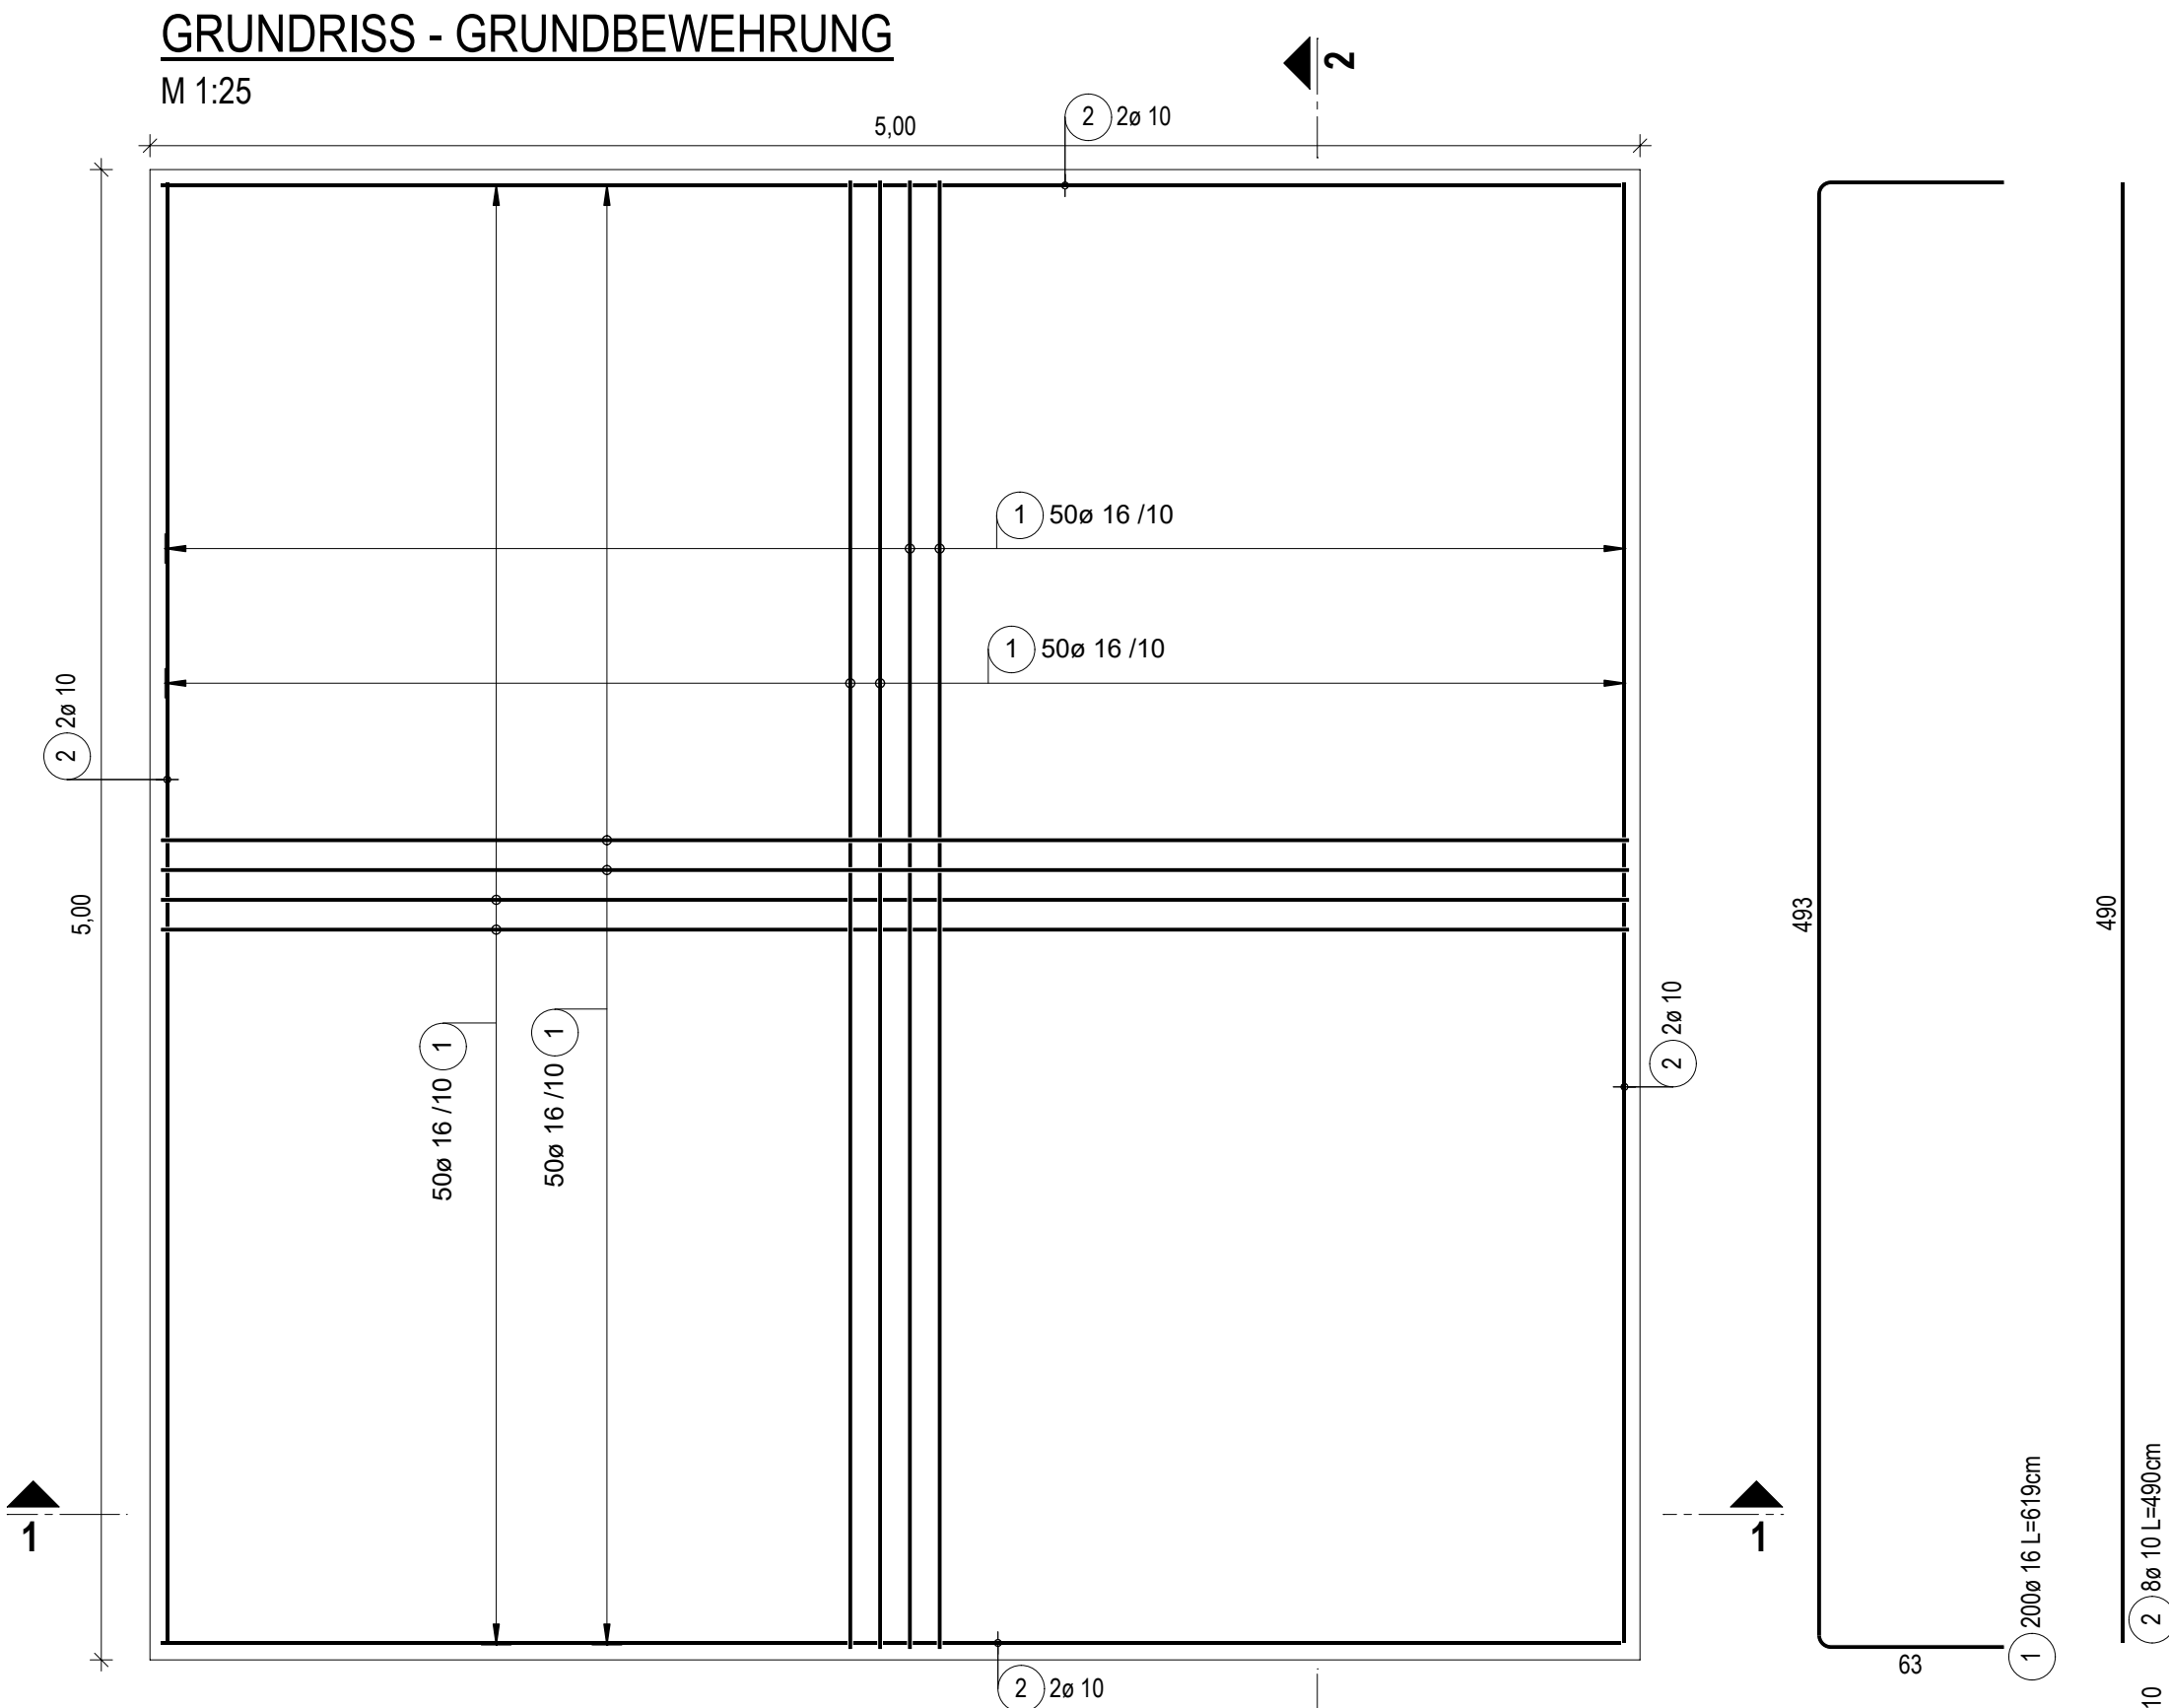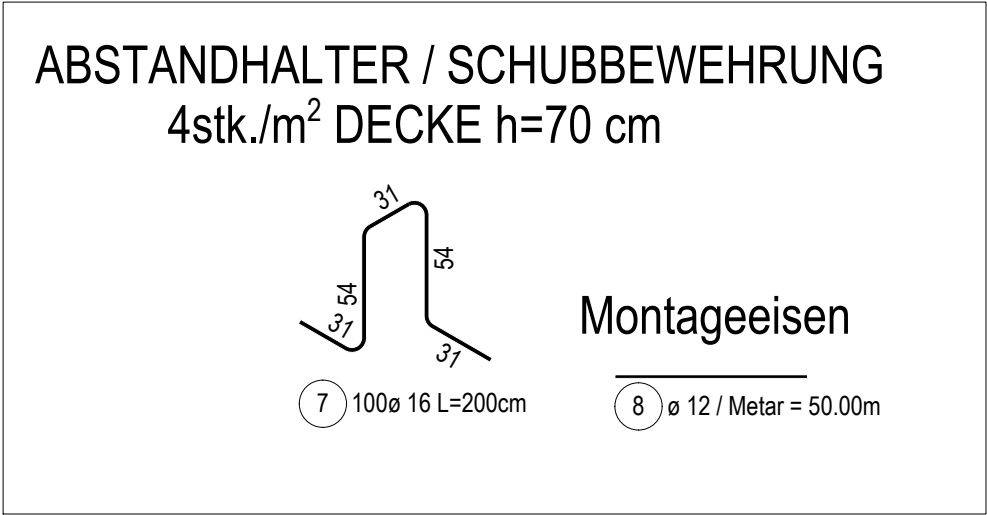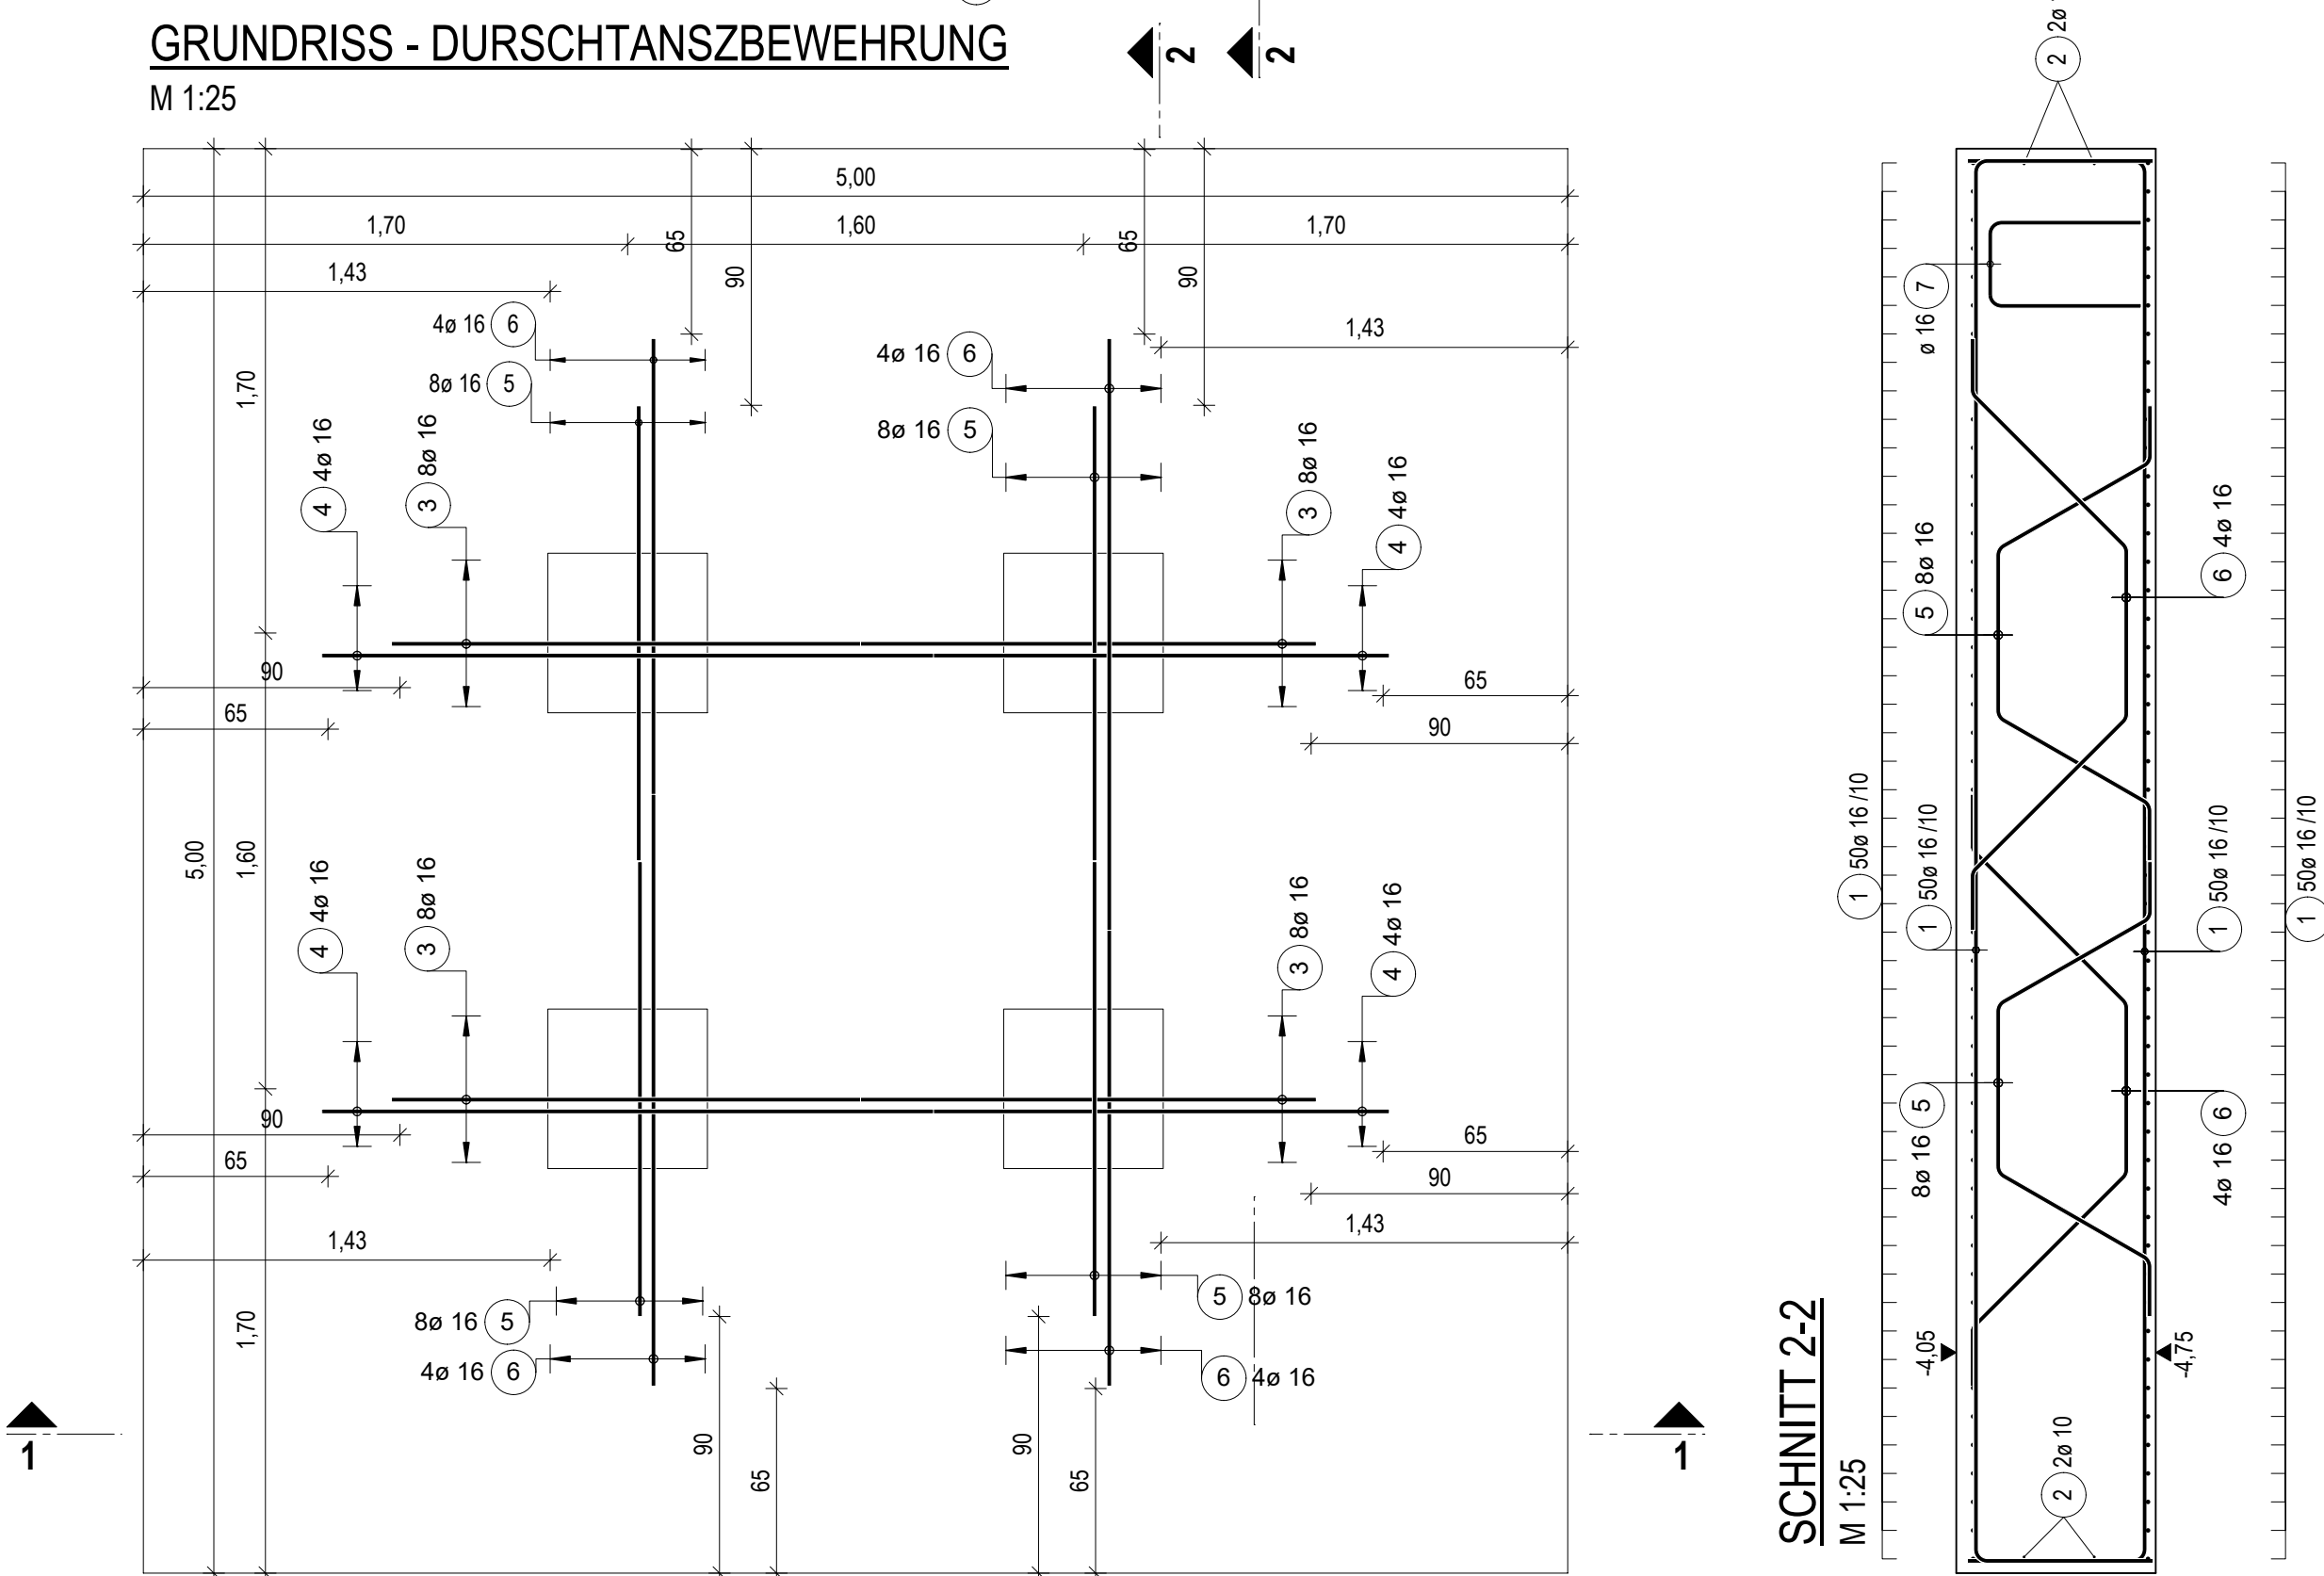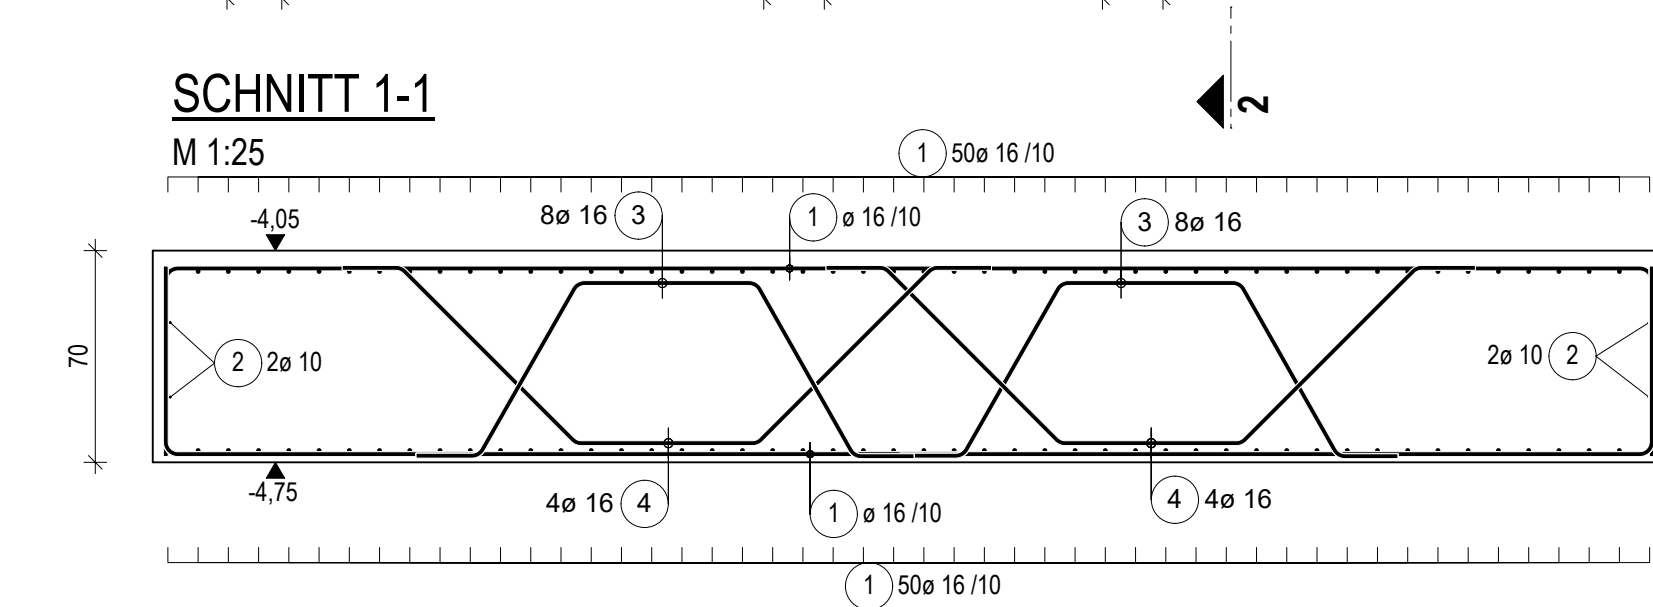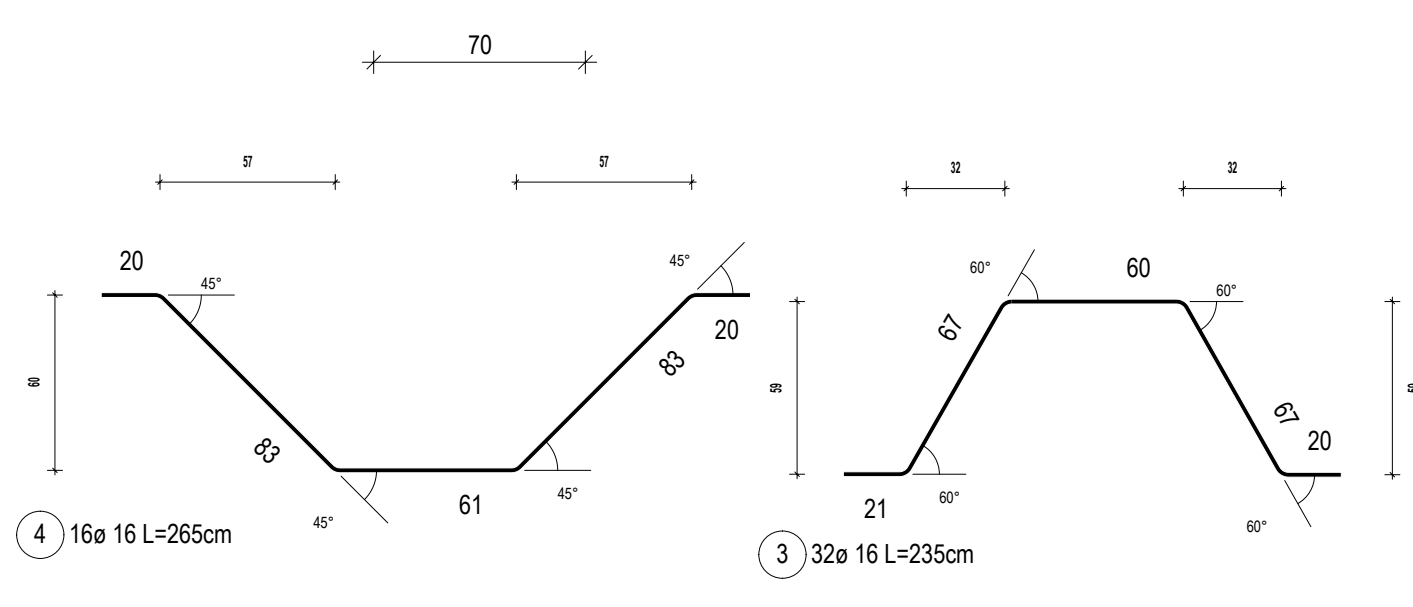

Stabliste - Biegeformen

Pos.	Stck	ø	Einzel Länge	Bemaßte Biegeform	Gesamt Länge	Masse
		[mm]	[m]	(unmaßstäblich)	[m]	[kg]
1	200	16	6.19		1238.00	1956.04
2	8	10	4.90		39.20	24.19
3	32	16	2.35		75.20	118.82
4	16	16	2.65		42.40	66.99
5	32	16	2.25		72.00	113.76
6	16	16	2.55		40.80	64.46
7	100	16	2.00		200.00	316.00
8	1	12	Metar		50.00	44.40

Letzte Bewehrungsposition: Stabstahl 8 Matten -


Stahlstellenmengen vor Bestellung auf Plausibilität prüfen

Unstimmigkeiten sind dem Planverfasser unmittelbar mitzuteilen! Dieser Plan ist mit den Werkplänen
des Architekten gültig! Alle Maße sind vor Ort zu prüfen.

Legende:	WAT = Wandartiger Träger
	NT = Nichttragende Wand
	UZ, ÜZ = Unter- bzw. Überzug
	FT = Stahlbetonfertigteile
	WU = Wasserundurchlässiger Beton

PLANINHALT	PLAN NR.	INDEX
Bewehrungsplan - Kranfundament	B001	02

02	25.11.2022.	Freigabe Prüfungingenieur	DB
01	26.10.2022.	Kranfundament Geometrie geändert, Bewehrung angepasst	DB
00	16.08.2022.	Planerstellung	DB
INDEX	DATUM	ÄNDERUNGEN	GEZEICHNET

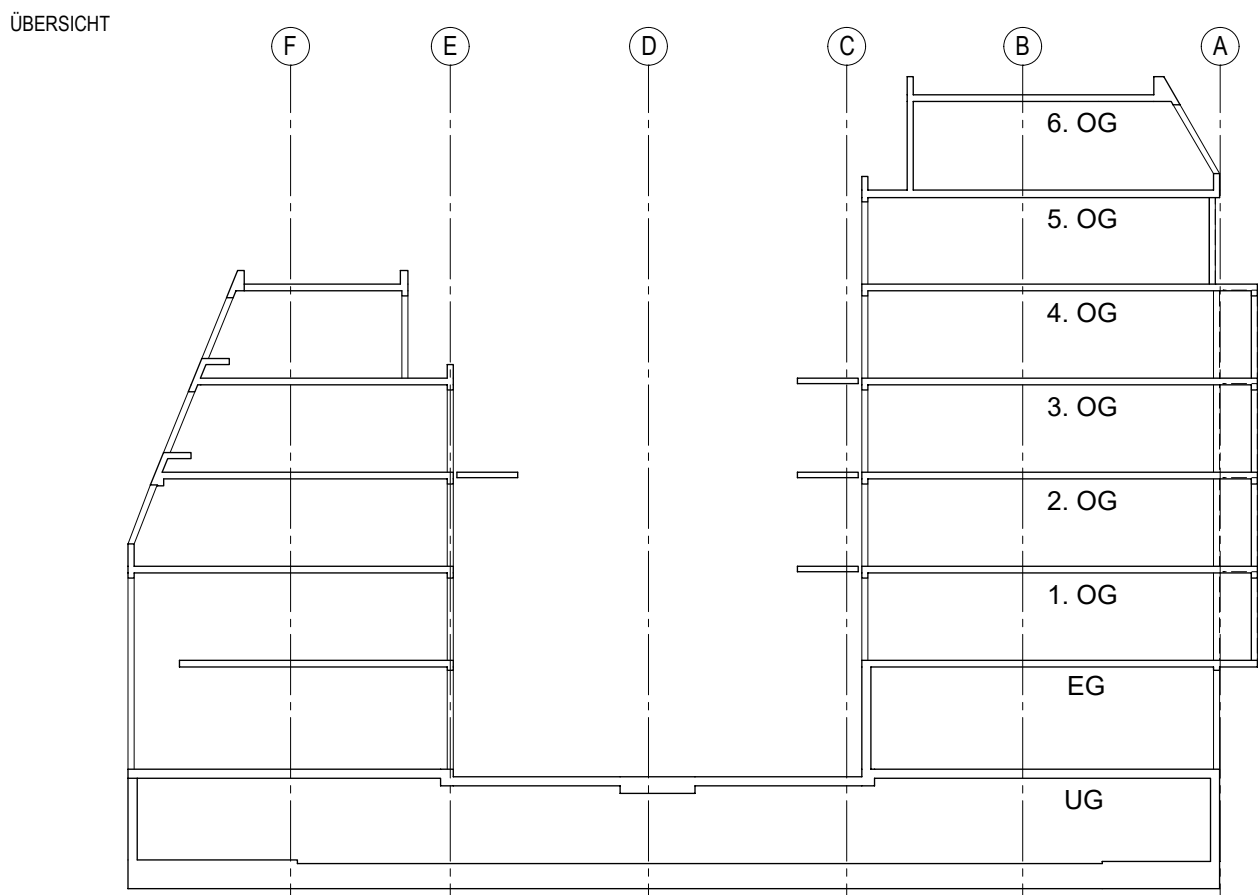

BETONGÜTE DER BAUTEILE					DIN EN 1992-1-1
BAUTEIL	Umgebung	Expositions-kategorie/ Betondeckung	Feuchtigkeits- klasse	Betonfestig- keitsklasse	
Kranfundament	oben unten	XC2 XC2	d= 35 mm d= 35 mm	WF WF	C30/37

GÜTEKLASSE DER BAUSTOFFE			
BETONSTAHL: BST 500 S (A) BST 500 M (A)	MAGERBETON C10/15	BAUSTAHL: S235	MAUERWERK -

BETONSTAHL: BST 500S / 500M				
MINDESTWERTE FÜR BIEGEROLLENDURCHMESSER Dmin BEI				
BETONSTAHL BST 500S GEMÄß DIN EN 1992-1-1 NA Tab. 8.1 NA				
BÜGEL HAKEN SCHLAUFEN WINKELHAKEN				
Seitliche Beton- deckung	> 10 cm und > 7Ø	10Ø	D _{min,2}	
	> 5 cm und > 3Ø	15Ø		
	> 5 cm und > 3Ø	20Ø		
	> 5 cm und > 3Ø	20Ø		

Sauberkeitsschicht h ≥ 5cm Magerbeton verlegen !
Stababstand von Betonstahl: ≥ 20 mm bzw. ≥ Ø bzw. Größtkorn
Größtkorn in Abstimmung mit Ausführender Baufirma