




Schalplan S01 - Bodenplatte - Planausschnitt 1

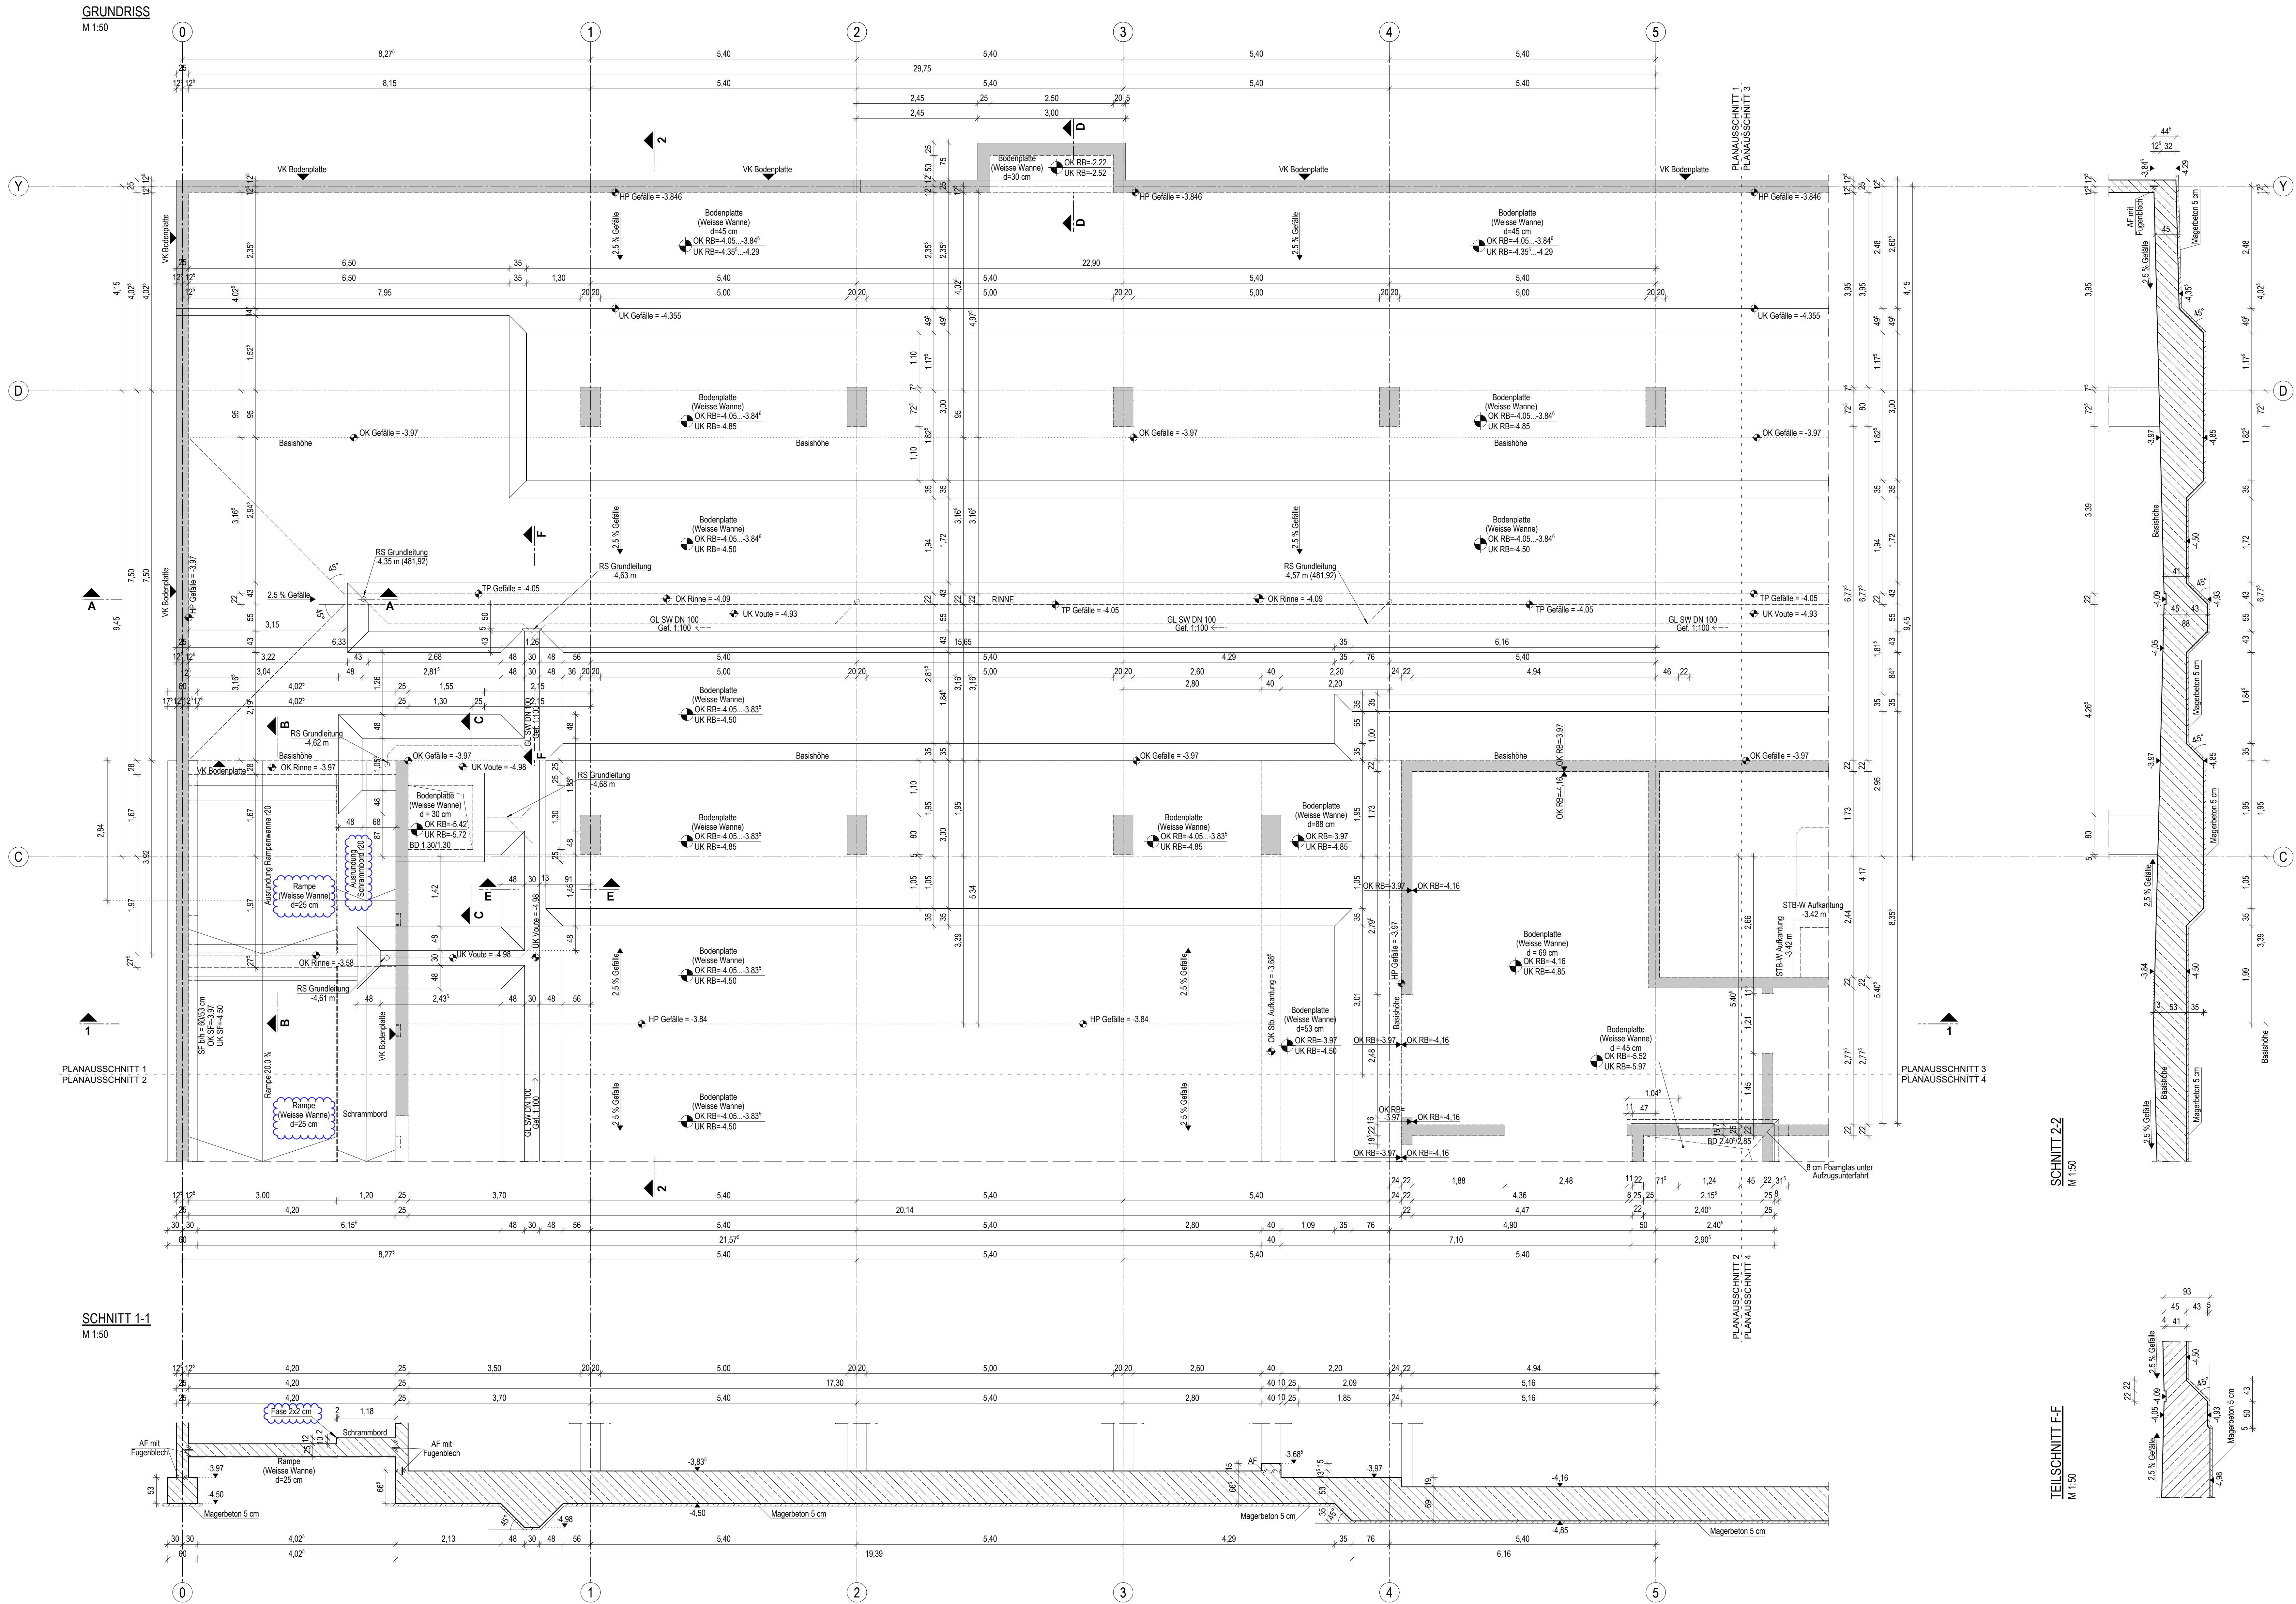


SCHNITT 1-1
M 1:50

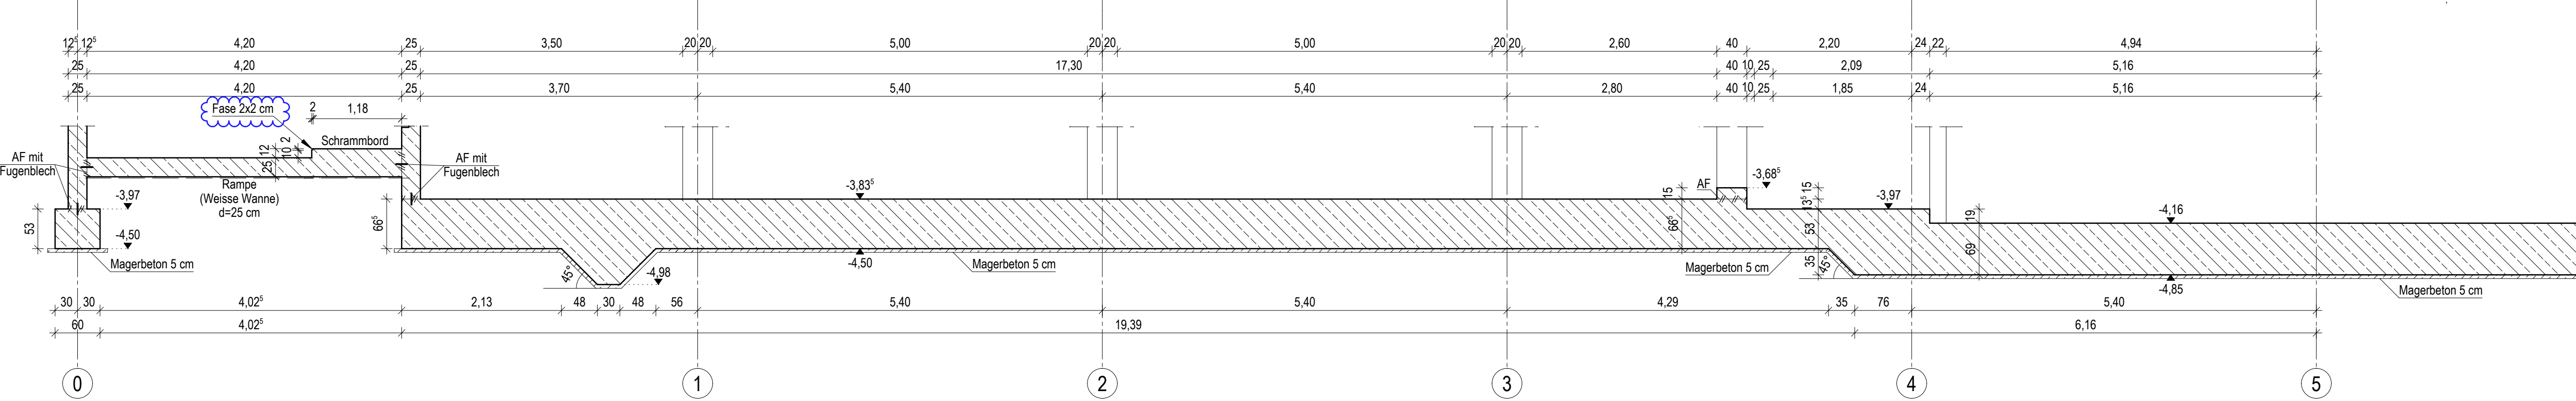


TEILSCNITT A-A
M 1:50

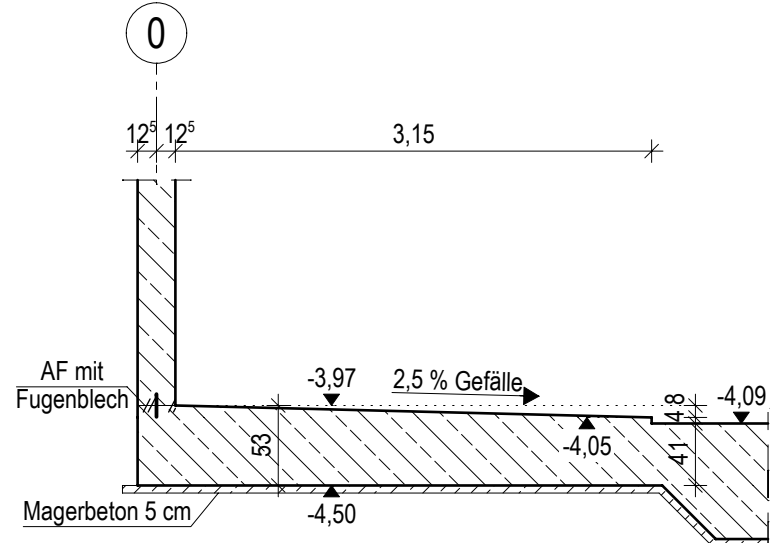


TEILSCNITT B-B
M 1:25

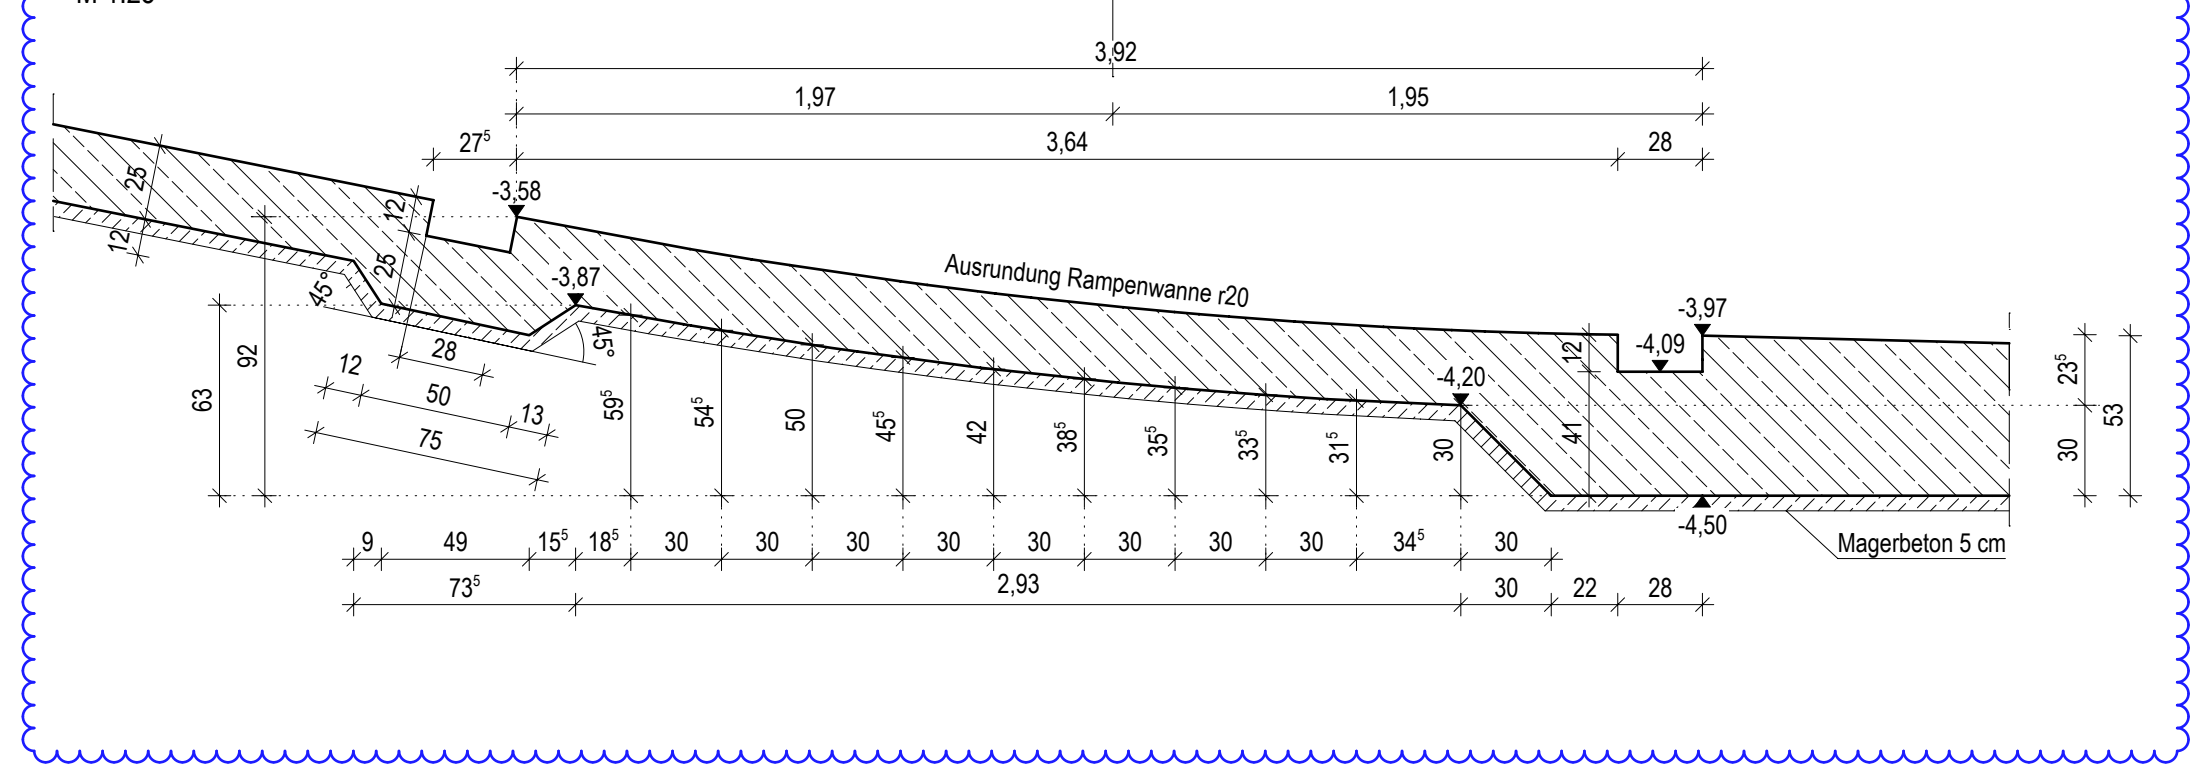


TEILSCNITT C-C
M 1:50

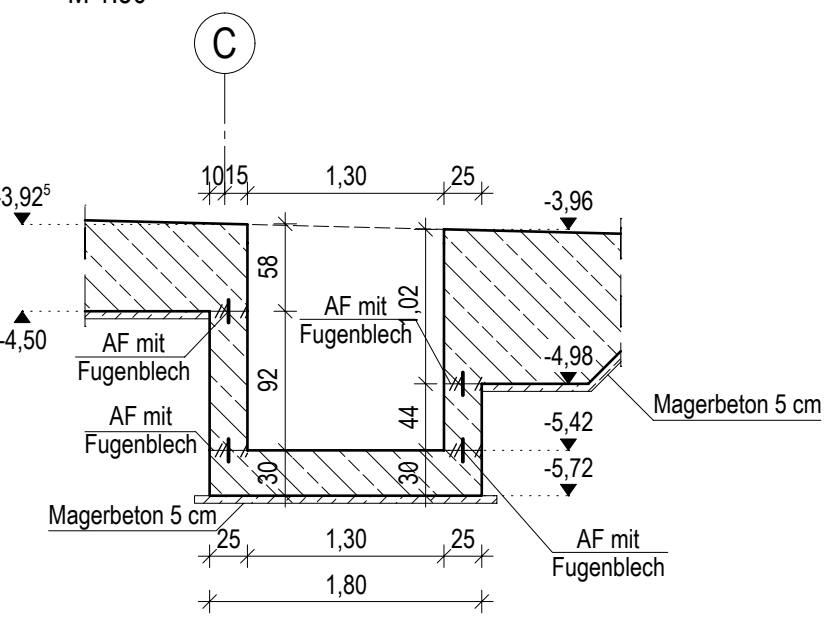


TEILSCNITT D-D
M 1:50

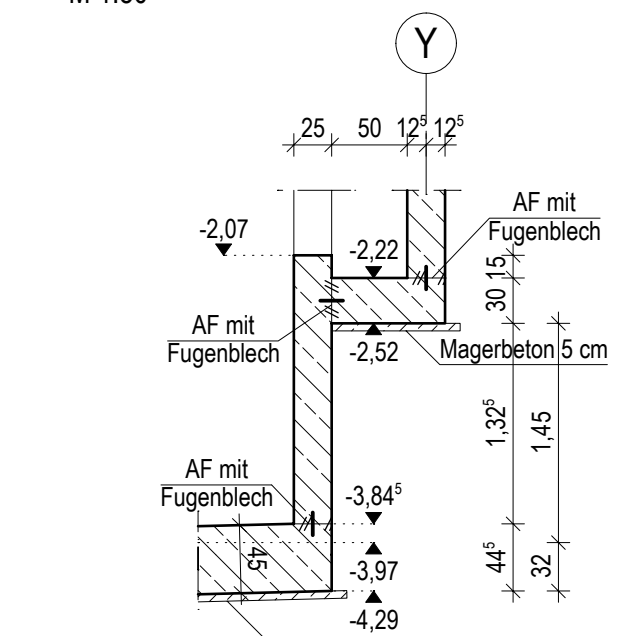

TEILSCNITT E-E
M 1:50

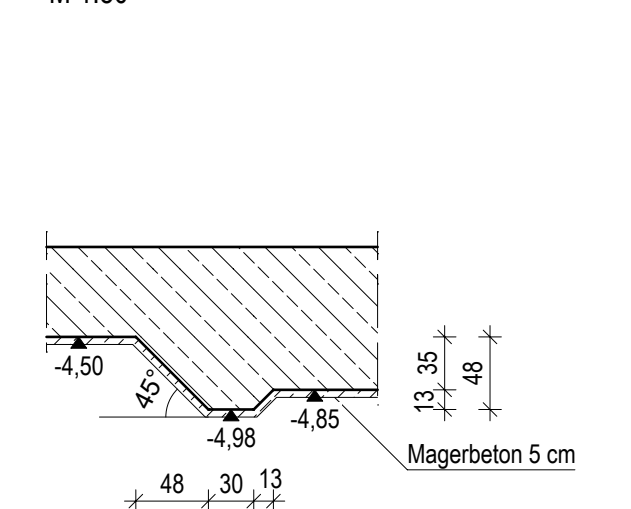

Übersicht:
M 1:500

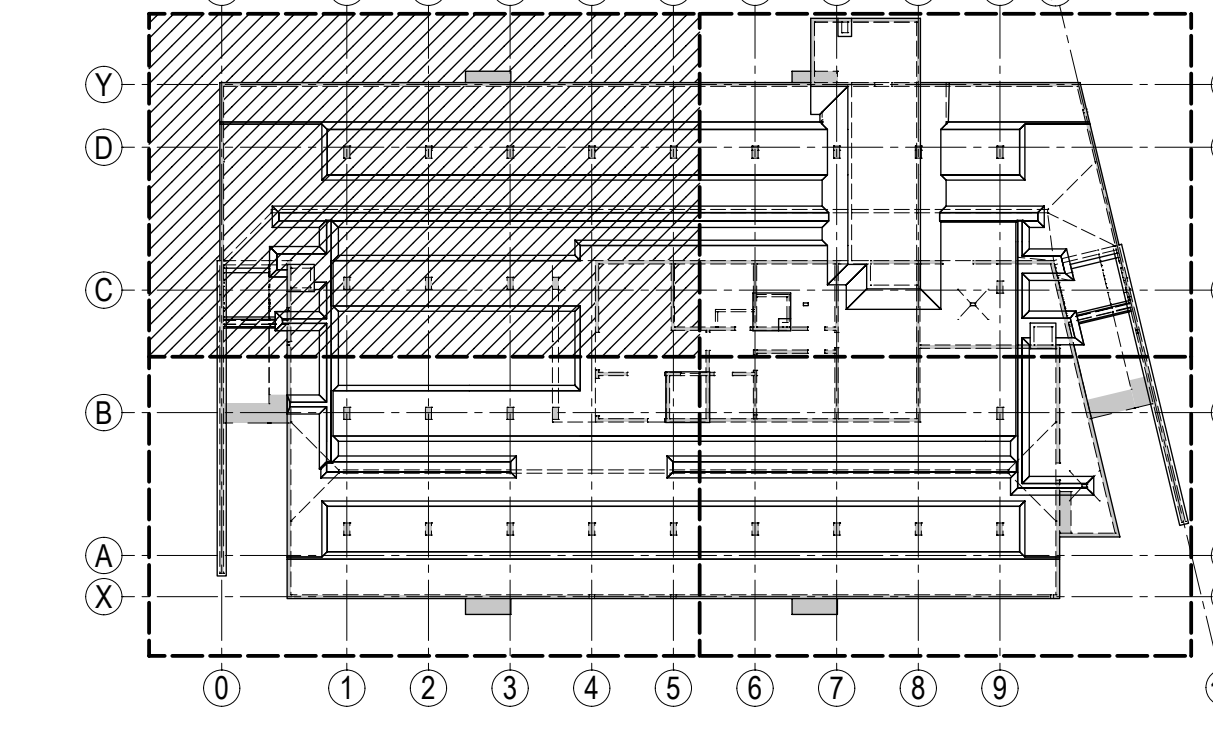

Abstimmung im Bauzustand im Abstimmung mit ausführenden Firma.

Der Plan ist nur gültig in Verbindung mit den Werk- und Detailplänen der Architekten und Projektanten. Sämtliche Maße sind vom Unternehmer verantwortlich zu prüfen. Unstimmigkeiten gegenüber den Architekten- und Projektplänen sind vor Ausführung zu klären. Aufzüge, Einbauelemente, Ausstattungen etc. siehe gesonderte Pläne des Aufzugsplaners bzw. der ausführenden Firma. Leertüren, Schalterboxen, Einbauelemente zur Fassadenbefestigung sowie Geländerbefestigungen und Kantenschutz sind in diesem Plan nicht enthalten. Siehe gesonderte Pläne der Fachplaner! Mit den Architekten abzustimmen: Ausbildung Betonkanten, Anordnung und Ausbildung der Schalungsstöße sowie Oberflächenqualitäten bei Sichtbeton

Massnahmen zur Minimierung von Rissbreiten
Zur Minimierung von Rissbreiten wird die Verwendung eines Betons mit geringem Schwindmass und geringer Wärmetönung empfohlen (möglichst geringer W/F-Faktor, möglichst geringer Zementanteil, schwindarmer Zement, Verflüssiger). Nach dem Anhängen des Betons ist eine Nachbehandlung (z.B. Abdecken und Wässern) insbesondere des Massbetons zu empfehlen.

Legende:

- Stahlbeton
- Mauerwerk
- Aufgehendes Bauteil
- Magerbeton
- Arbeitsfuge
- Änderungswolke
- Deckendurchbruch
- Wandschlit
- Wanddurchbruch / Kernbohrung Wand
- Deckenschlitz an OK
- Deckendurchbruch / Kernbohrung Decke

Begriffe:

- UZ, UZ = Unter- bzw. Überzug
- SF = Streifenfundament
- ST = Stütze
- S = Stütze
- OKRD = OK Rohdecke
- UKRD = UK Rohdecke
- OKRB = OK Rohboden
- Änderungen / Klärungen
- Änderungswolke
- Klärungswolke
- UKRB = UK Rohboden
- DD = Deckendurchbruch [l/b]
- WD = Wanddurchbruch [b/h]
- DS = Deckenschlitz bzw. Aussparung [l/b]
- KB = Kernbohrung Wand/Decke [e]
- BRH = Brüstungshöhe ab OKRD
- AF = Arbeitsfuge

BETONGÜTE DER BAUTEILE

BAUTEIL	Umgebung	Expositionsklasse/ Betondeckung	Feuchtheits- klasse	Betonfestig- keitsklasse	GÜTEKLASSE DER BAUSTOFFE
Bodenplatte und Rampe	unten oben	Xc1 Xc2	II III	C30/37 C30/37	BETONSTAHL BSI 500 S (A) BSI 500 M (A)
					BAUSTAHL S235
					MAGERBETON C10/15