



Schalplan S11 - Decke über 1. OG - Planausschnitt 1

GRUNDRISS
M 1:50

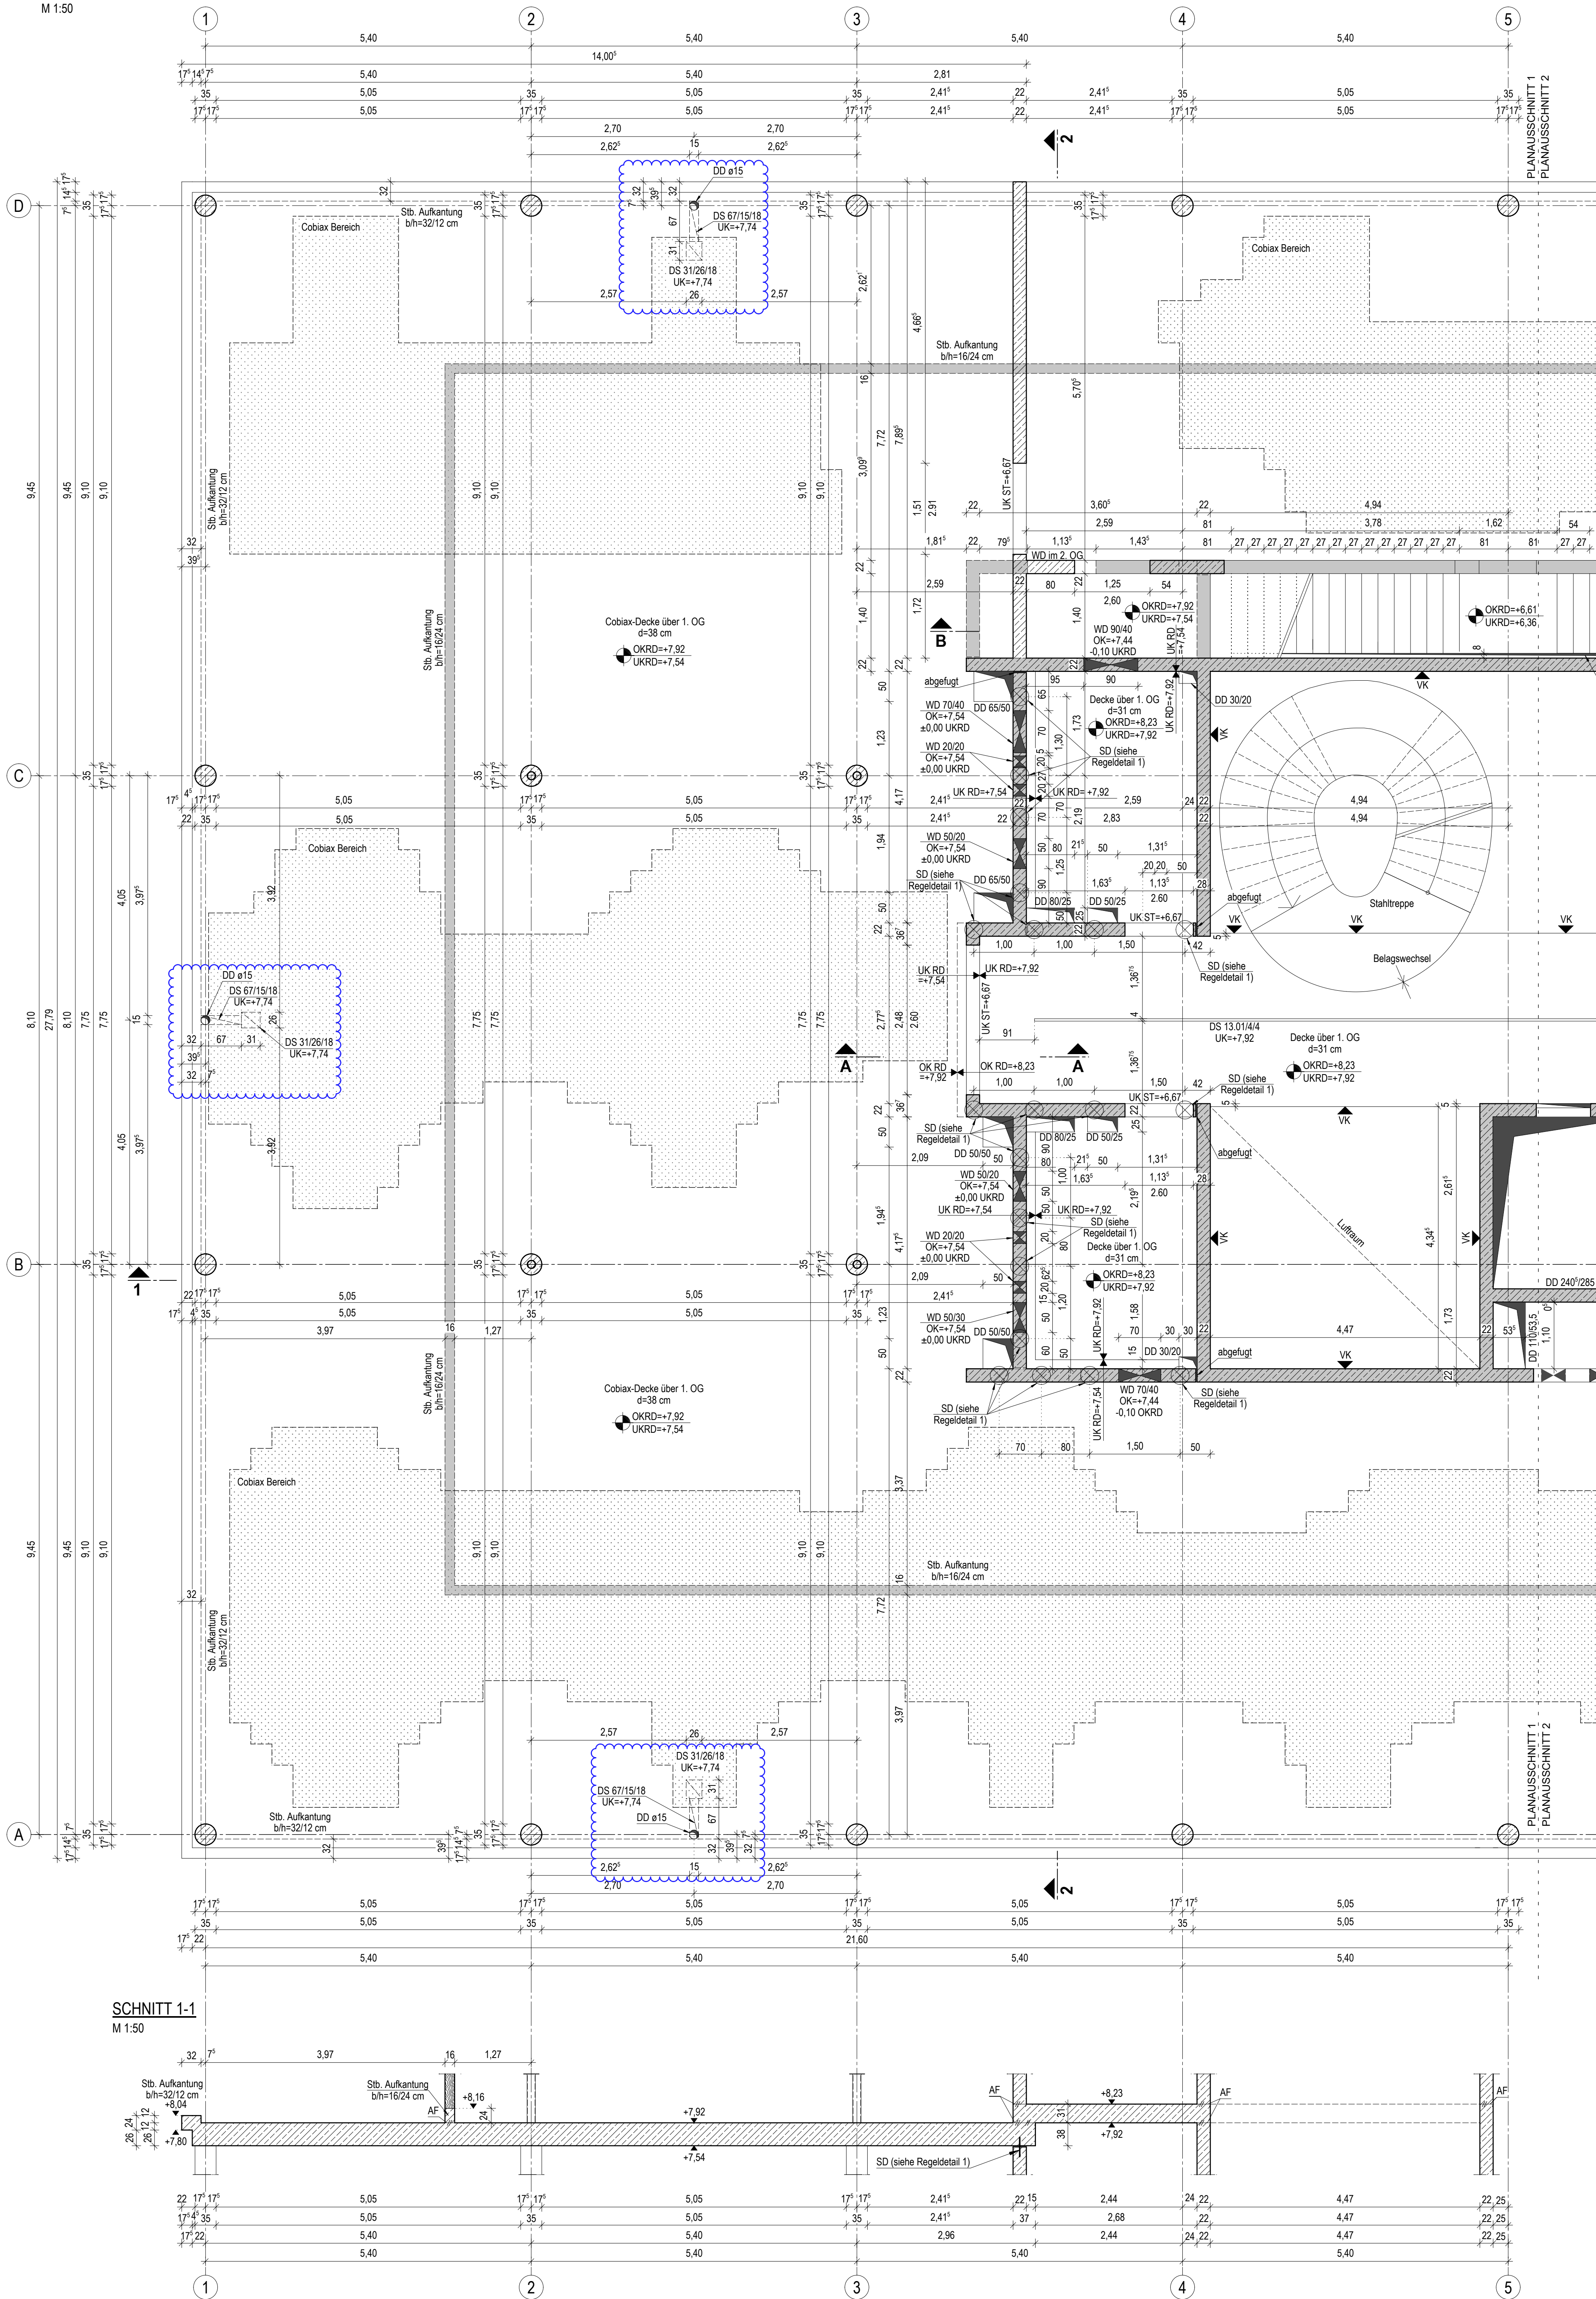


SCHNITT 1-1
M 1:50

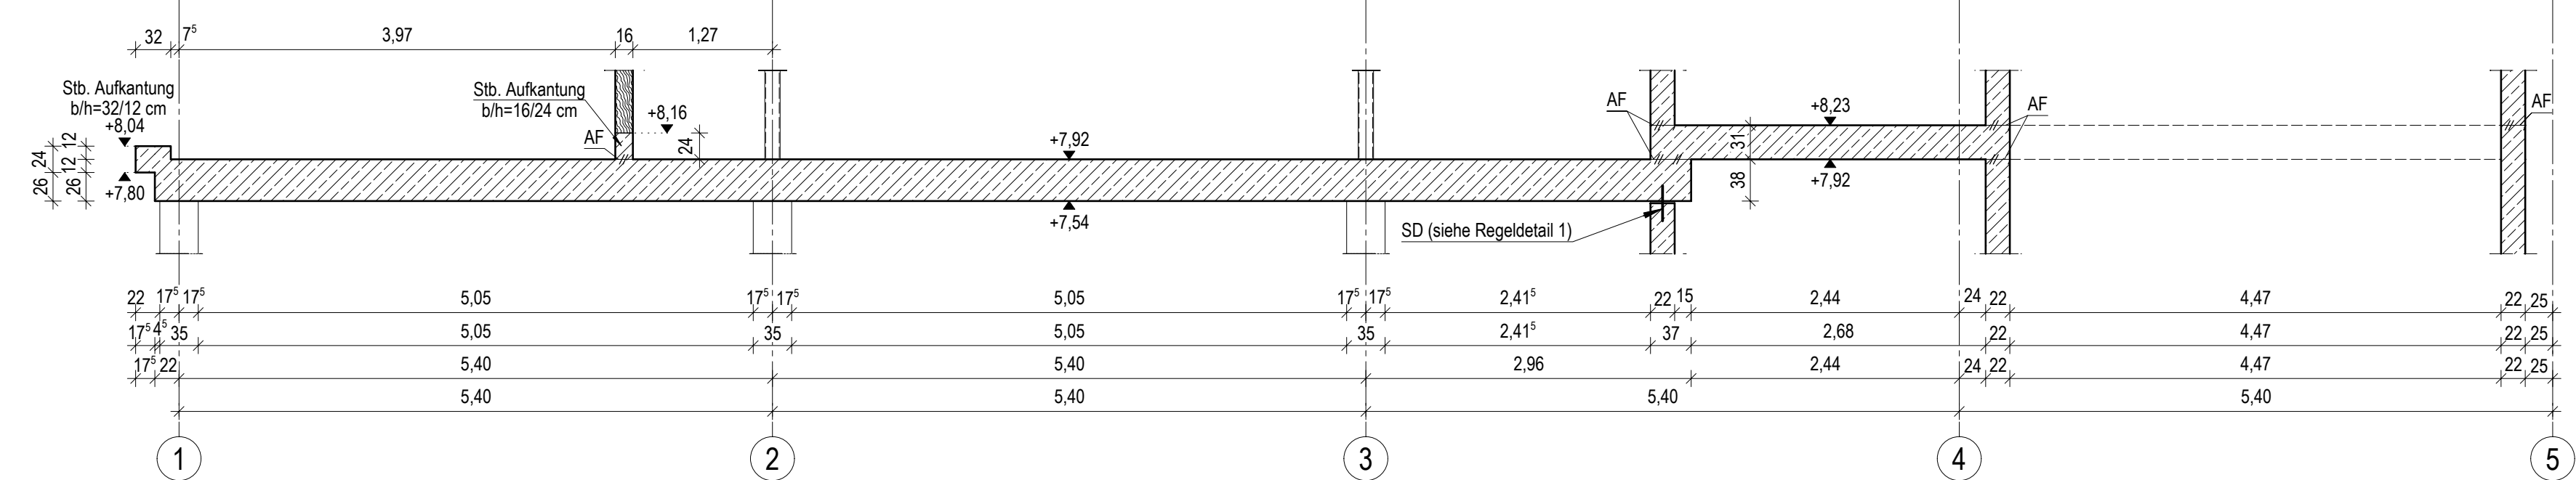


SCHNITT 2-2
M 1:50

TEILSCHNITT B-B
M 1:50

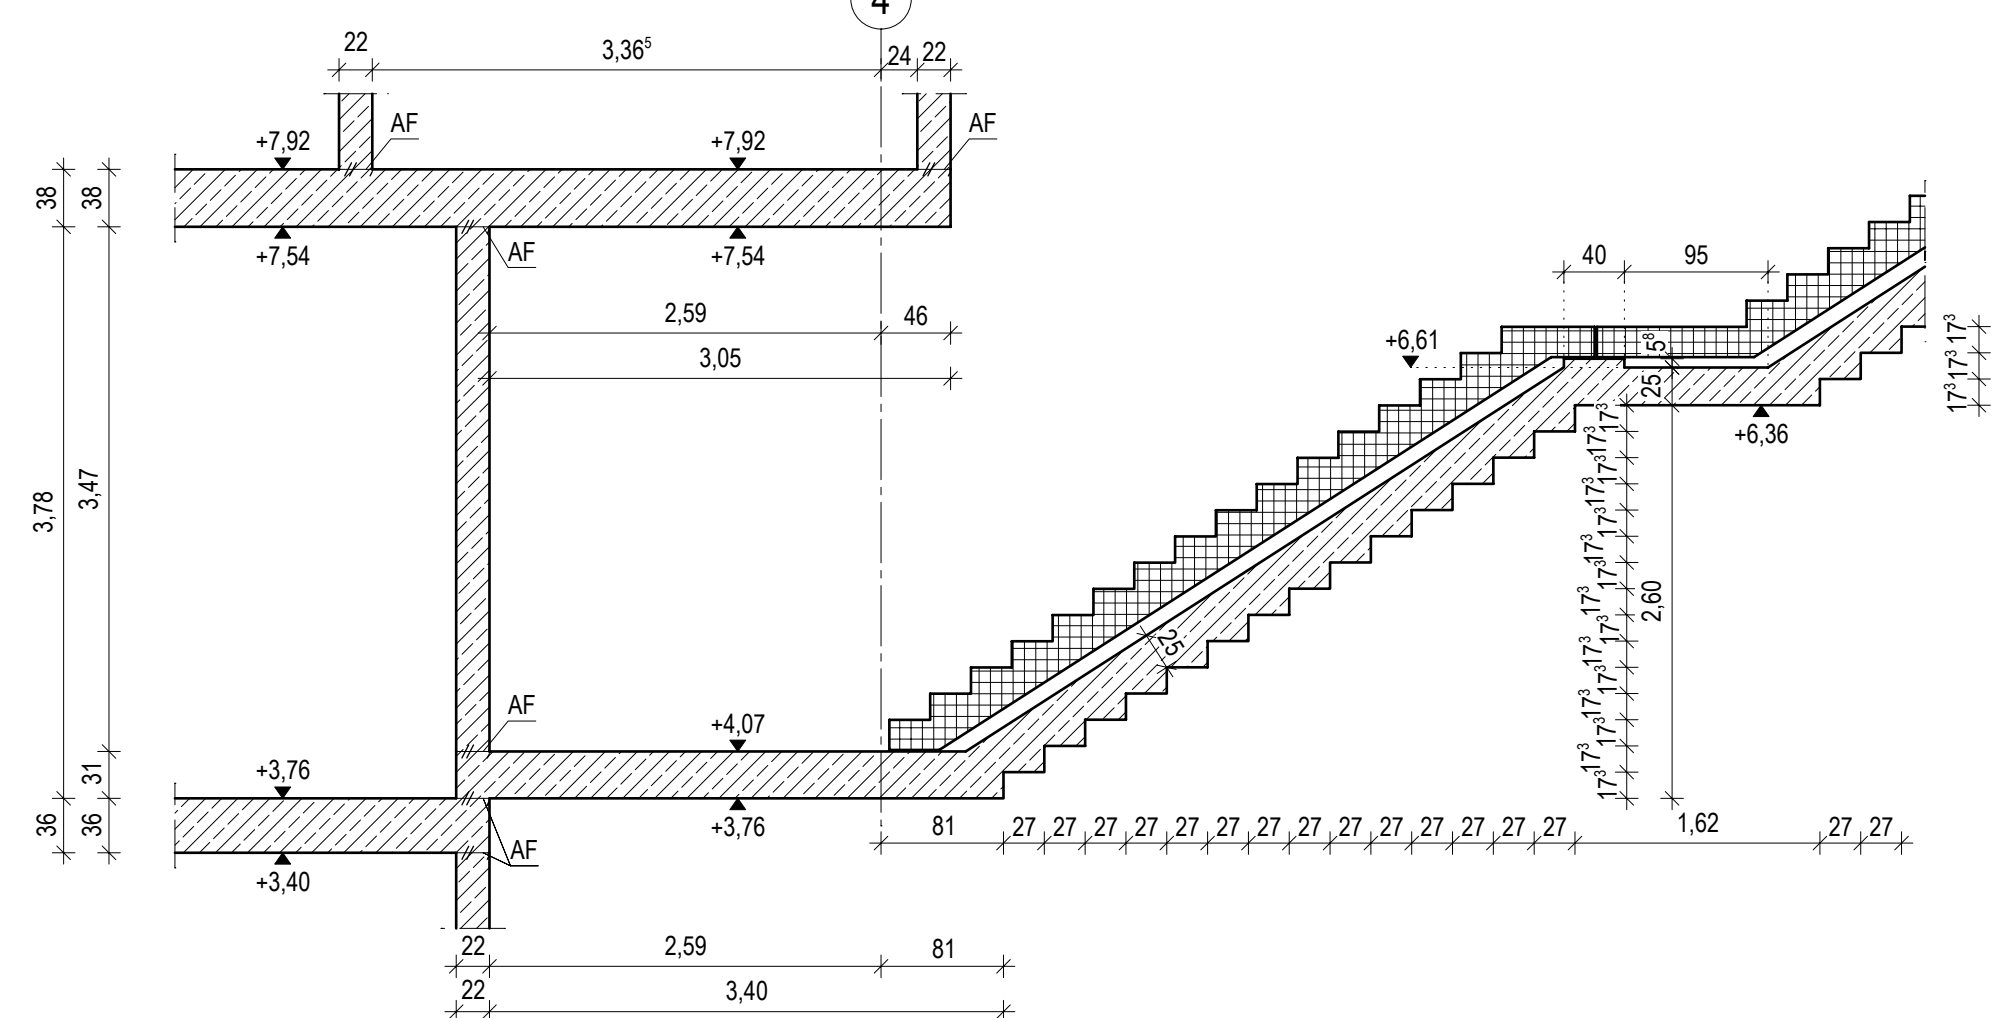


Genaue Lage Hohlkörper siehe Verlegplan Fa. Cobix

Regeldetail 1
M 1:10

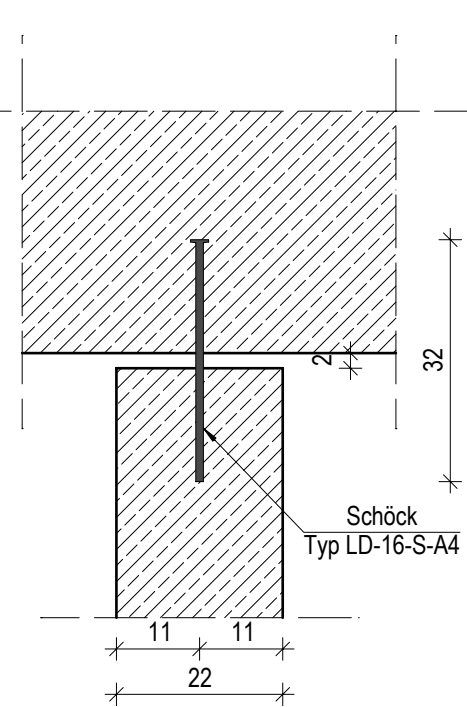

Übersicht:
M 1:400

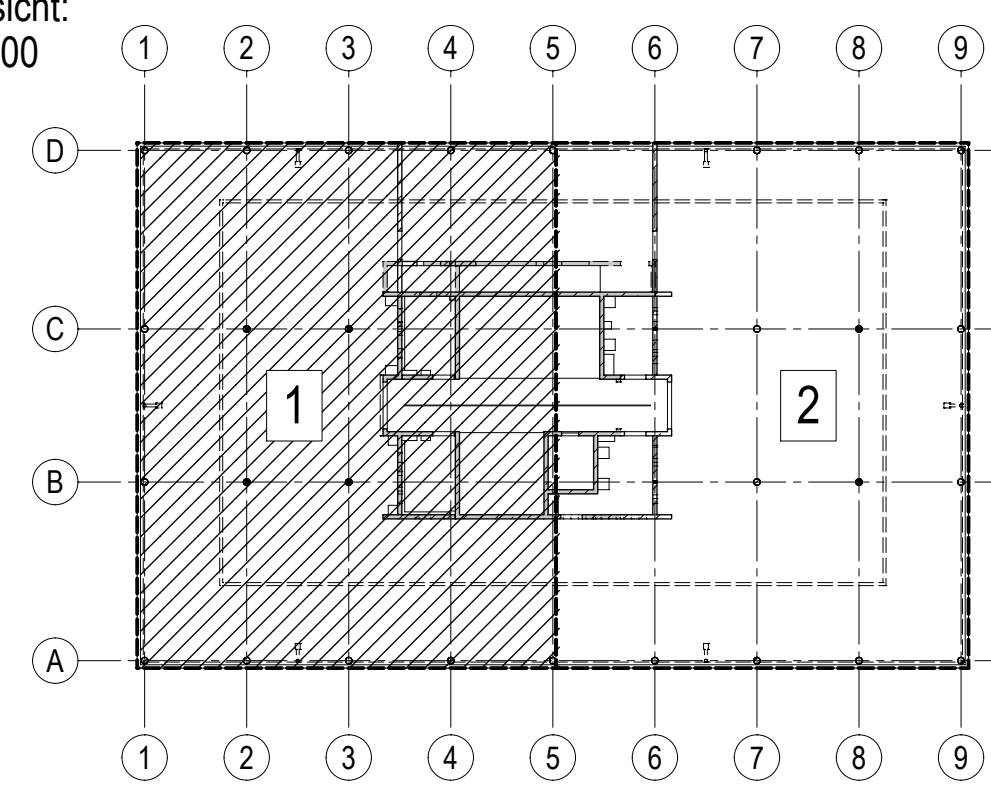

Abstützung im Bauzustand im Abstimmung mit ausführenden Firma.

Der Plan ist nur gültig in Verbindung mit den Werk- und Detailplänen der Architekten und Projektanten. Sämtliche Maße sind vom Unternehmer verantwortlich zu prüfen. Unstimmigkeiten gegenüber den Architekten- und Projektplänen sind vor Ausführung zu klären. Aufträge, Einbauten, Ausparungen etc. siehe gesonderte Pläne des Auftragsgebers bzw. der ausführenden Firma. Leerrohre, Schalldämmen, Einbauten zur Fassadenbefestigung sowie Geländebefestigungen und Kartenschutz sind in diesem Plan nicht enthalten. Siehe gesonderte Pläne der Fachpläne! Mit den Architekten abzustimmen: Ausklebung Betonarbeiten, Anordnung und Ausbildung der Schalungsstützen sowie Oberflächenqualitäten bei Sichtbeton.

Massnahmen zur Minimierung von Rissen: Zur Minimierung von Rissen wird die Verwendung eines Betons mit geringem Schwindmass und geringer Wärmeleitung empfohlen (möglichst geringer W/Z-Faktor, möglichst geringer Zementanteil, schwindarmer Zement, Verfüsser). Nach dem Anhängen des Betons ist eine Nachbehandlung (z.B. Abdecken und Wässern) insbesondere des Massbetons zu empfehlen.

Legende:	
	Stahlbeton
	Cobixdecke
	Aufgehendes Bauteil
	Magerbeton
	Arbeitsfuge
	Änderungswolke
	Klärungswolke
	Deckendurchbruch
	Wandschiltz
	Wandschiltz / Kernbohrung Wand
	Deckenschiltz an OK
	Kernbohrung / Kernbohrung Decke

Begriffe:

UZ, UZ	= Unter- bzw. Überzug	UKRB	= UK Rohboden
SF	= Streifenfundament	DD	= Deckendurchbruch [l/h]
ST	= Sturz	WD	= Wandschiltz [b/h]
S	= Stütze	DS	= Deckenschiltz bzw. Ausparung [l/b/t]
OKRD	= OK Rohdecke	KB	= Kernbohrung Wand/Decke [e]
UKRD	= UK Rohdecke	BRH	= Brüstungshöhe ab OKRD
OKRB	= OK Rohboden	AF	= Arbeitsfuge

Änderungen / Klärungen

	Änderungswolke		Klärungswolke
--	----------------	--	---------------

BETONGÜTE DER BAUTEILE		DIN EN 1992-1-1		GÜTEKLASSE DER BAUSTOFFE	
BAUTEIL	Umgebung	Expositionsklasse/ Betondeckung	Feuchtheitsklasse	Betonfestigkeitsklasse	BETONSTAHL
Geschossdecken über 1. OG		XC1	≤ 25 mm	WD	C35/45
Innenwände 1. OG		XC1	≤ 25 mm	WD	C30/37
Stützen 1. OG		XC1	≤ 25 mm	WD	C30/37

INDEX		BEMERKUNG	DATUM
F0A	Neue DS		03.11.2021.
F00	Freigabe Architekt		29.09.2021.
V01	Geändert WD, zusätzlich Maßkette		25.09.2021.
V00			13.09.2021.